

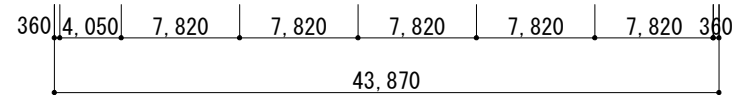
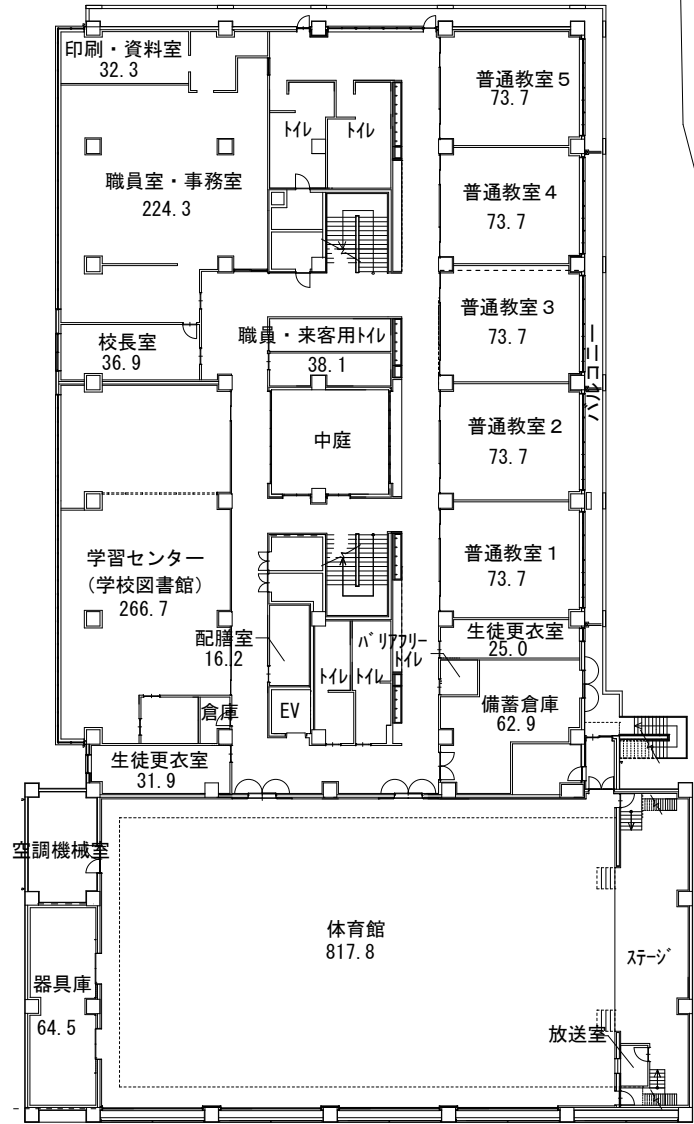
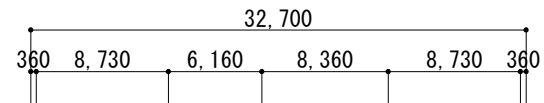
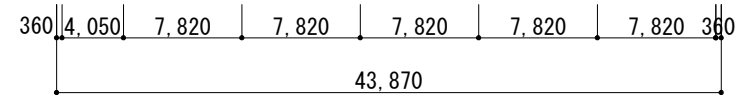




配置図兼1階平面図 縮尺1/500



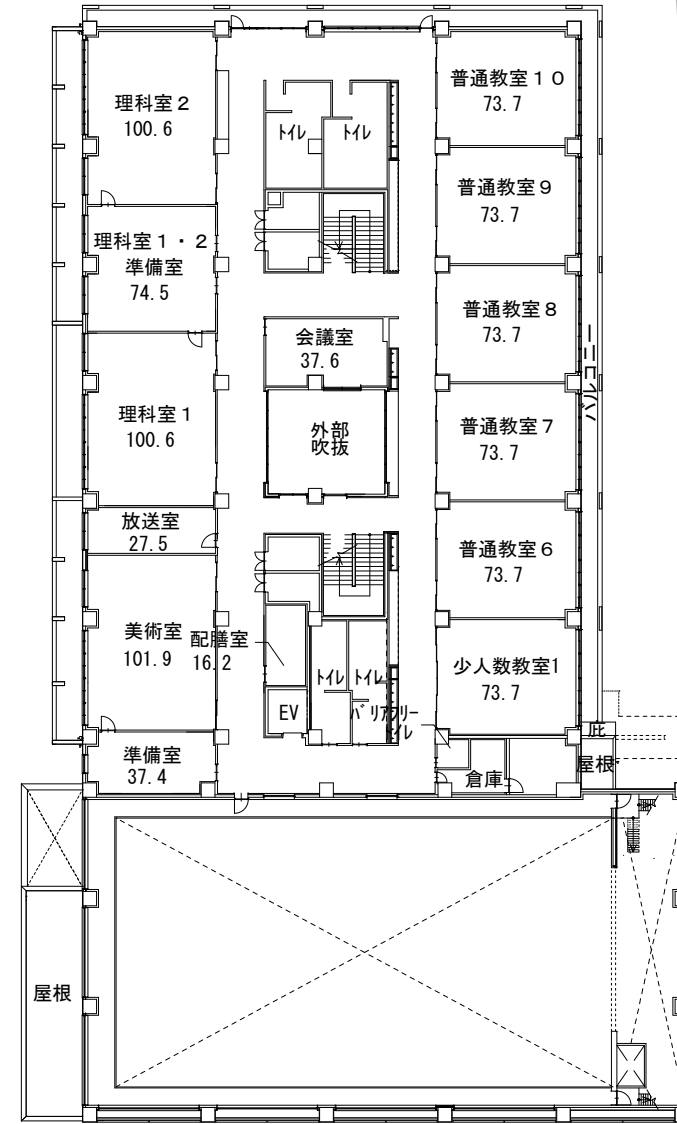


2階平面図 縮尺1/500



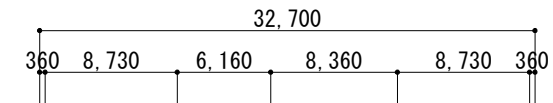


3階平面図 縮尺1/500

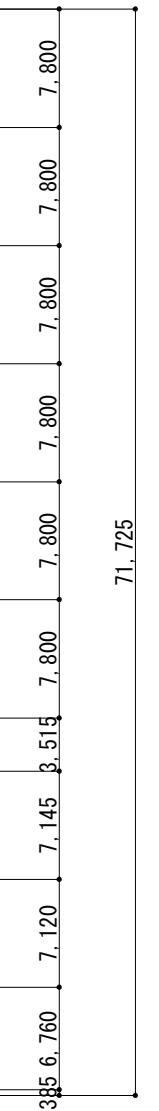
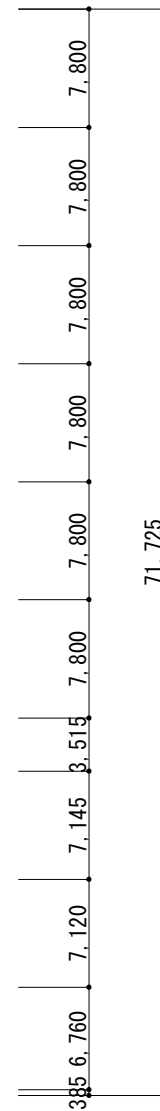


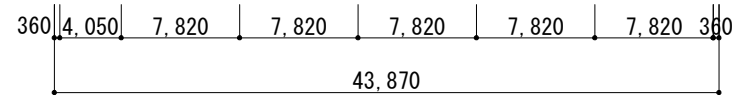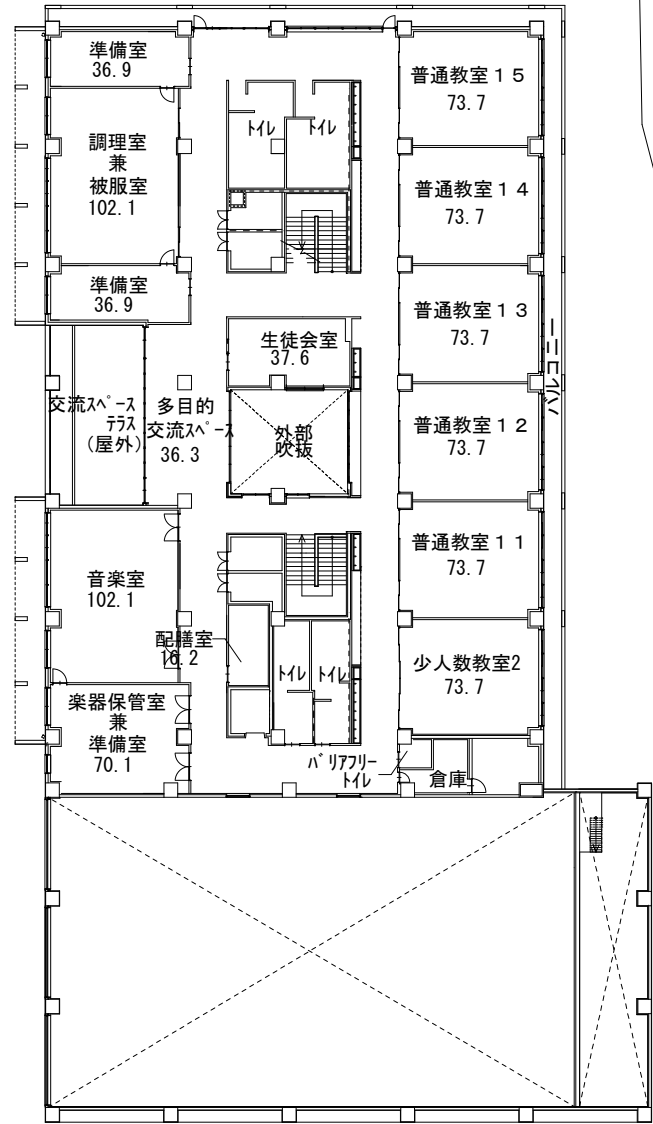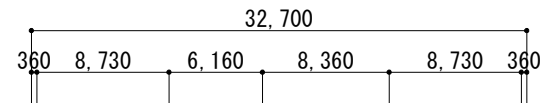


4階平面図 縮尺1/500

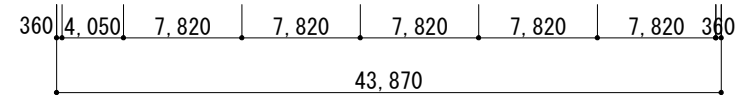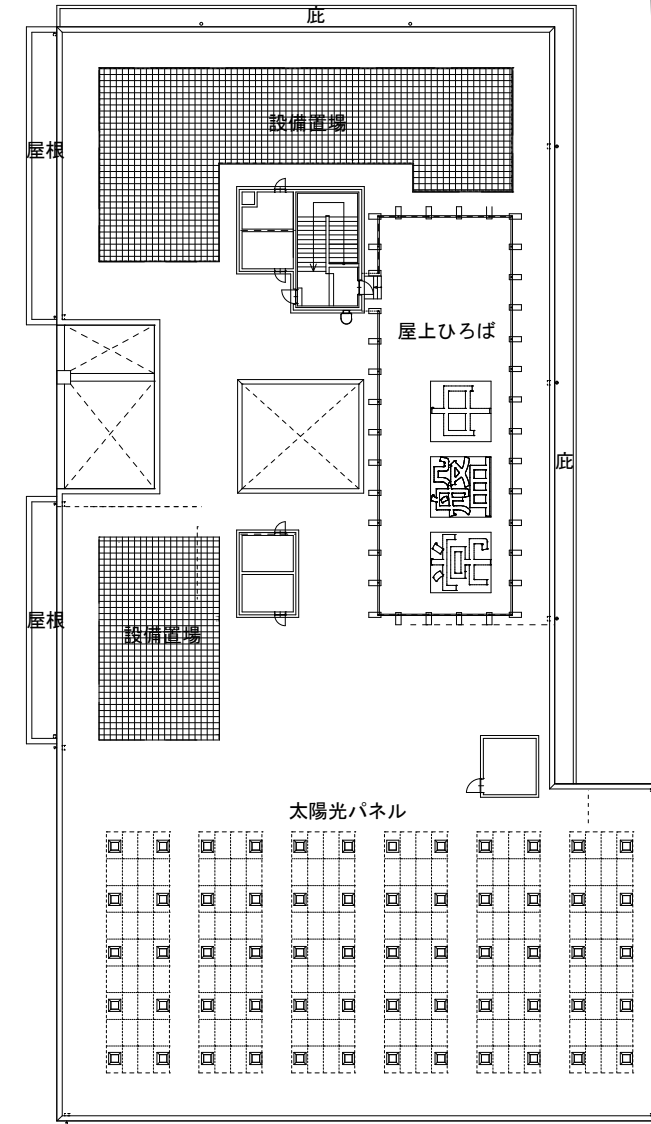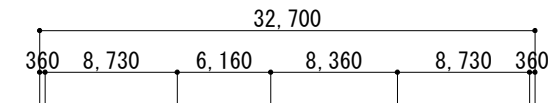


屋上平面図 縮尺1/500

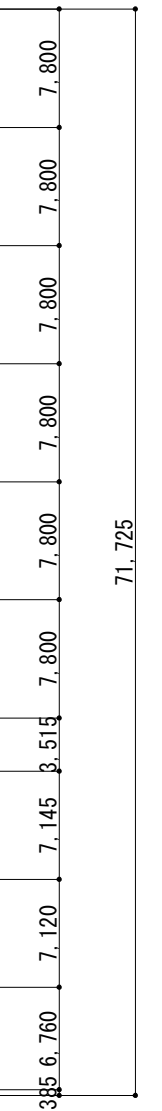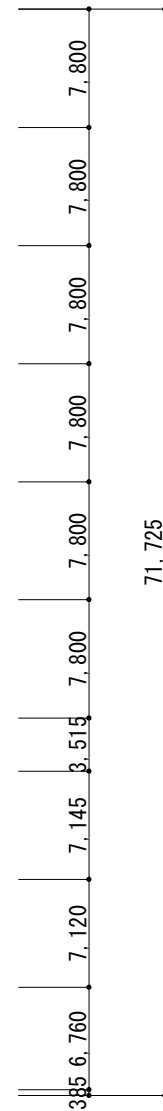


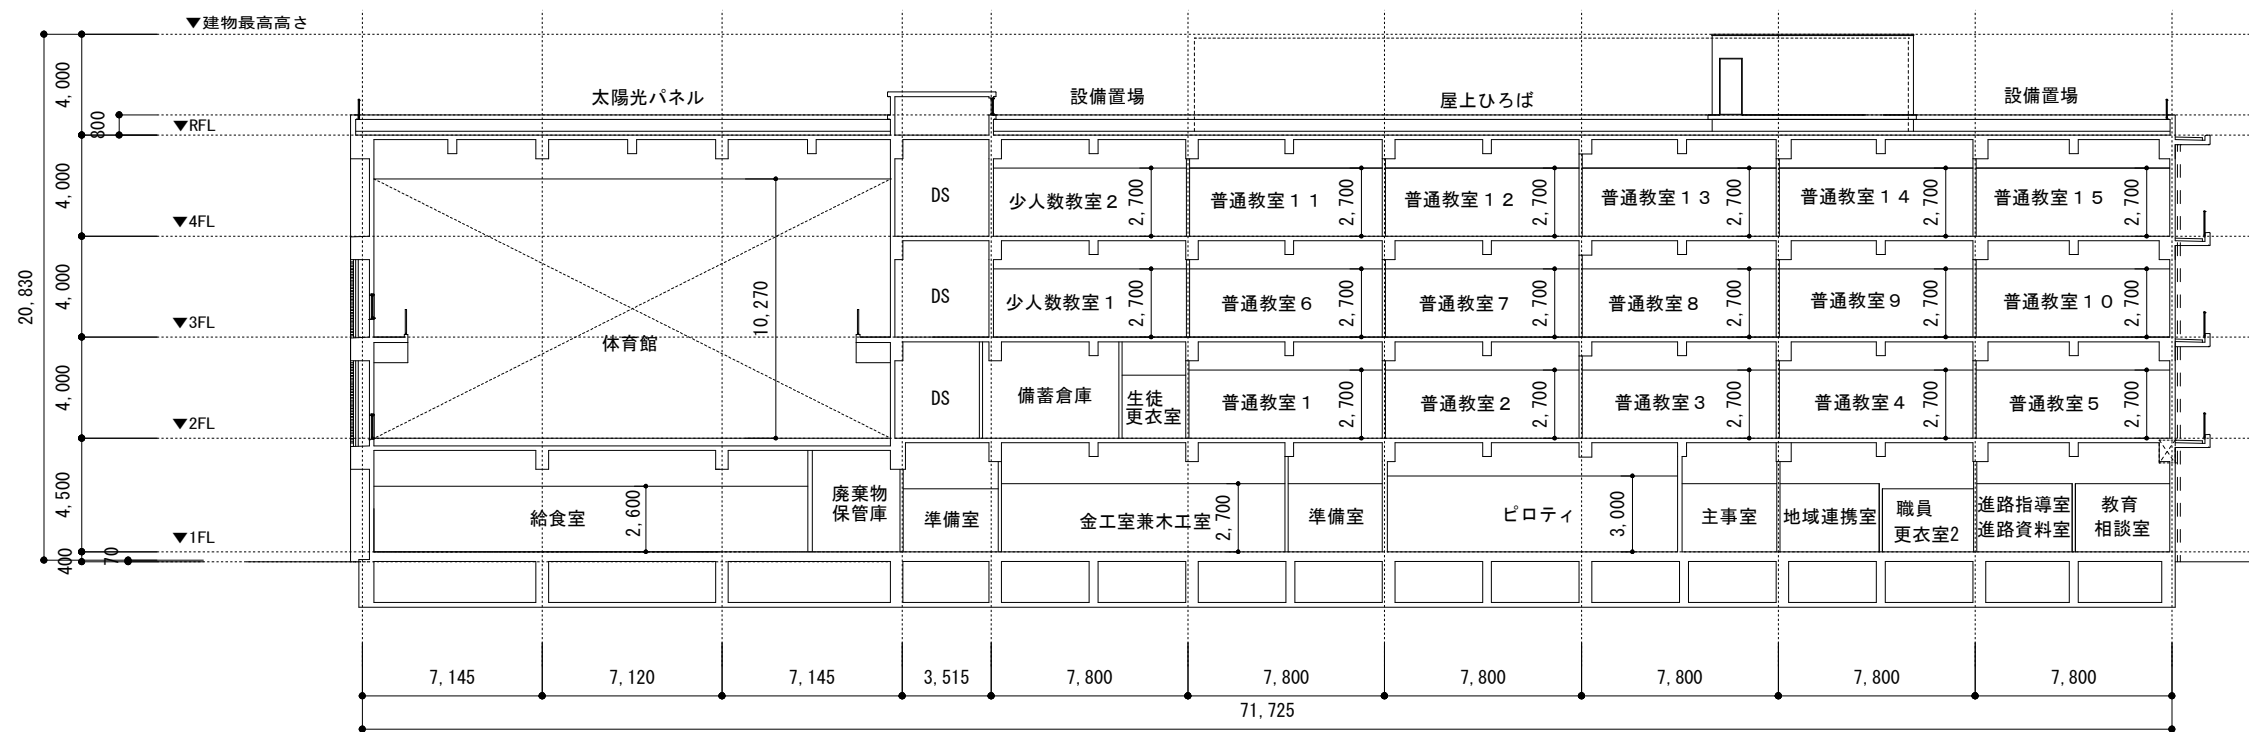

A-A' 断面図 縮尺1/300

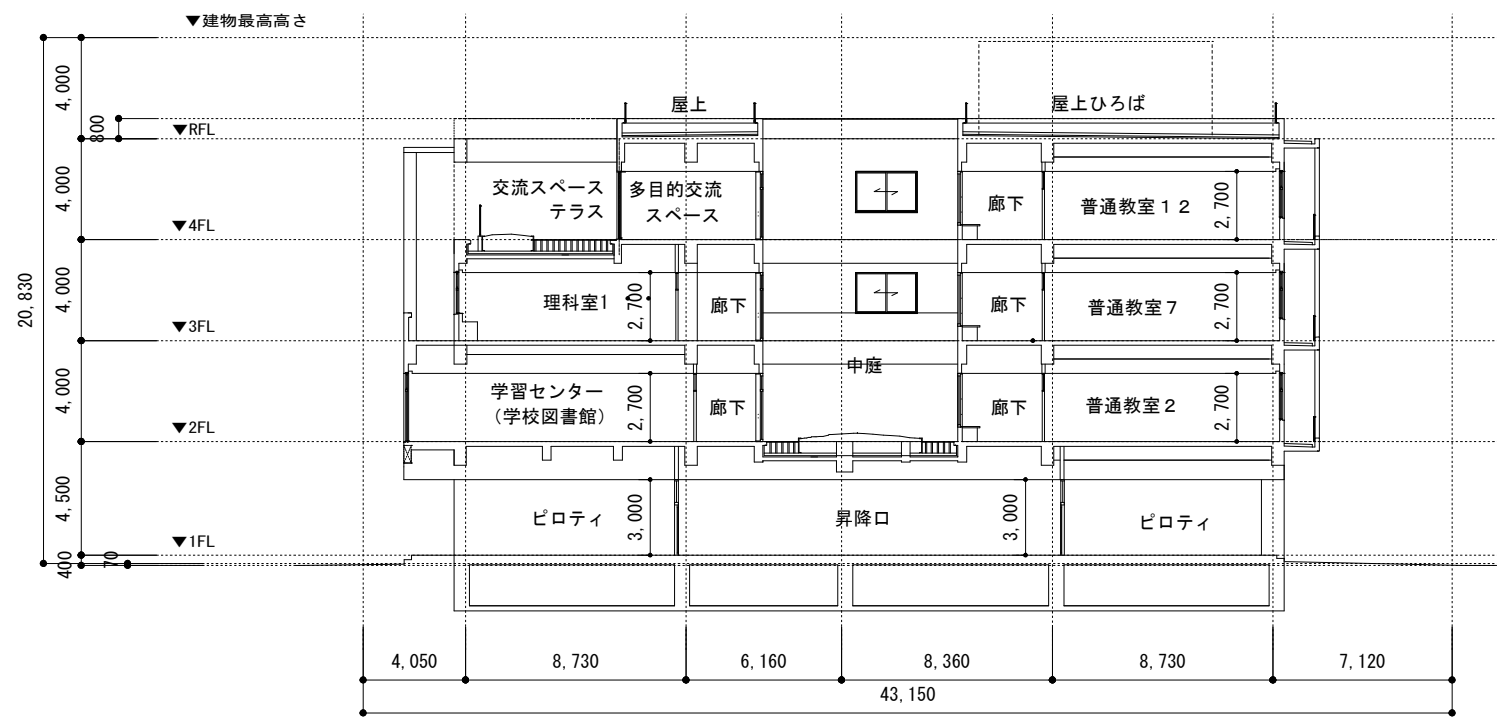

B-B' 断面図 縮尺1/300

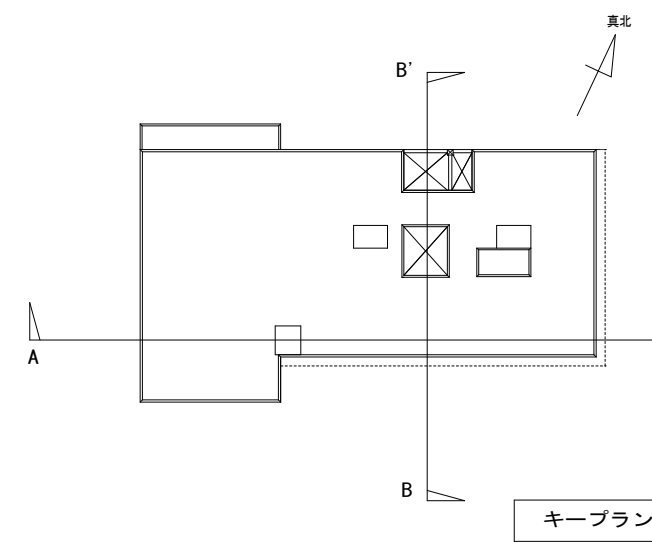


常盤中学校 工事スケジュール（予定）

項目	令和5年度			令和6年度			令和7年度			令和8年度			令和9年度			令和10年度											
	10	11	12	1	2	3	4	5	6	7	8	9	10	11	12	1	2	3	4	5	6	7	8	9	10	11	12
工事ステップ							STEP1			STEP2			STEP3			引越			STEP4						STEP5		
1 既存校舎改修工事 ※ (3ヵ月)							改修工事																				
2 体育館解体工事 (5ヵ月)										体育館解体工事																	
3 新校舎建設工事 (22ヵ月)													新校舎建設工事														
4 既存校舎解体工事 (10ヵ月)																						既存校舎解体工事					
5 外構工事 (8ヵ月)																									外構工事		

※既存校舎1階の視聴覚室（準備室含む）を改修し、学年集会等で活用

各ステップ工事概要

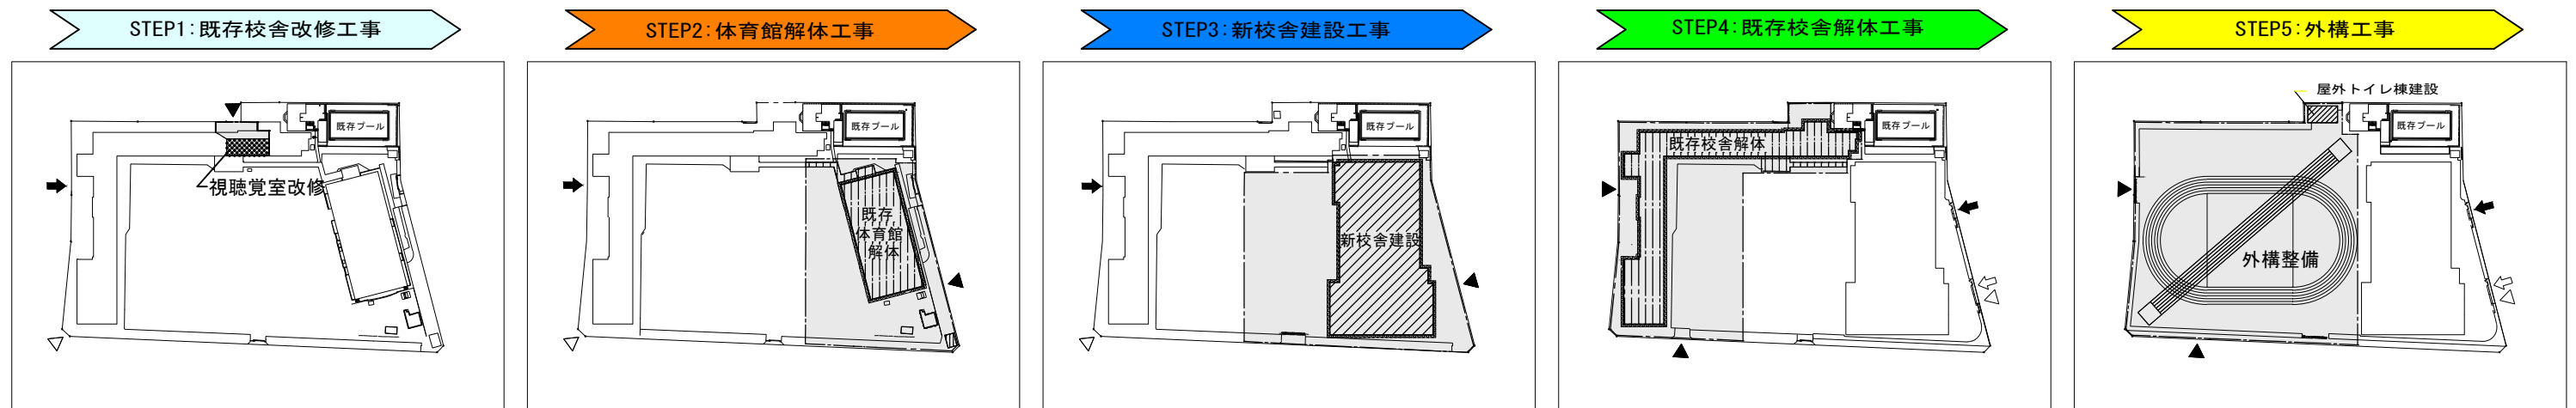

【凡例】

- : 建設中
- : 改修
- : 解体
- : 工事エリア
- : 仮囲い

- : 生徒
- : 開放
- : 給食
- : 工事

【備考】

- ※仮設校舎なし
- ※プールは既存のまま