




東金町一丁目事業説明会

葛飾区道路補修課


平成24年2月21日

道路整備概要

1. 東金町一丁目道路改良工事
2. 東金町一丁目歩道設置及び道路新設工事

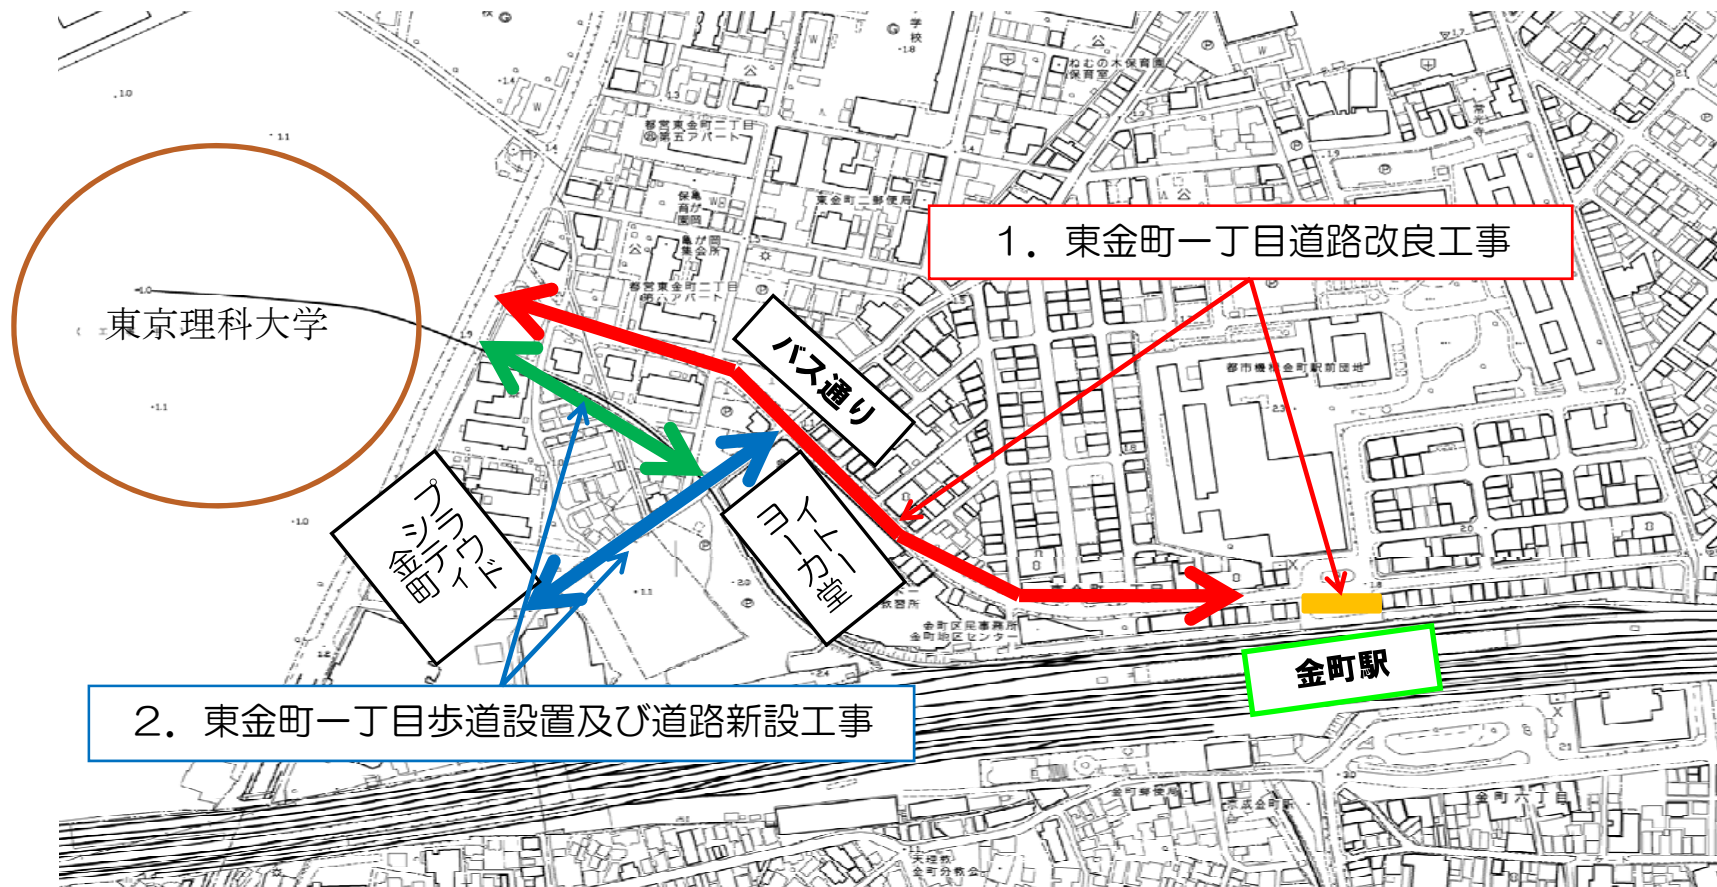

1. 東金町一丁目道路改良工事

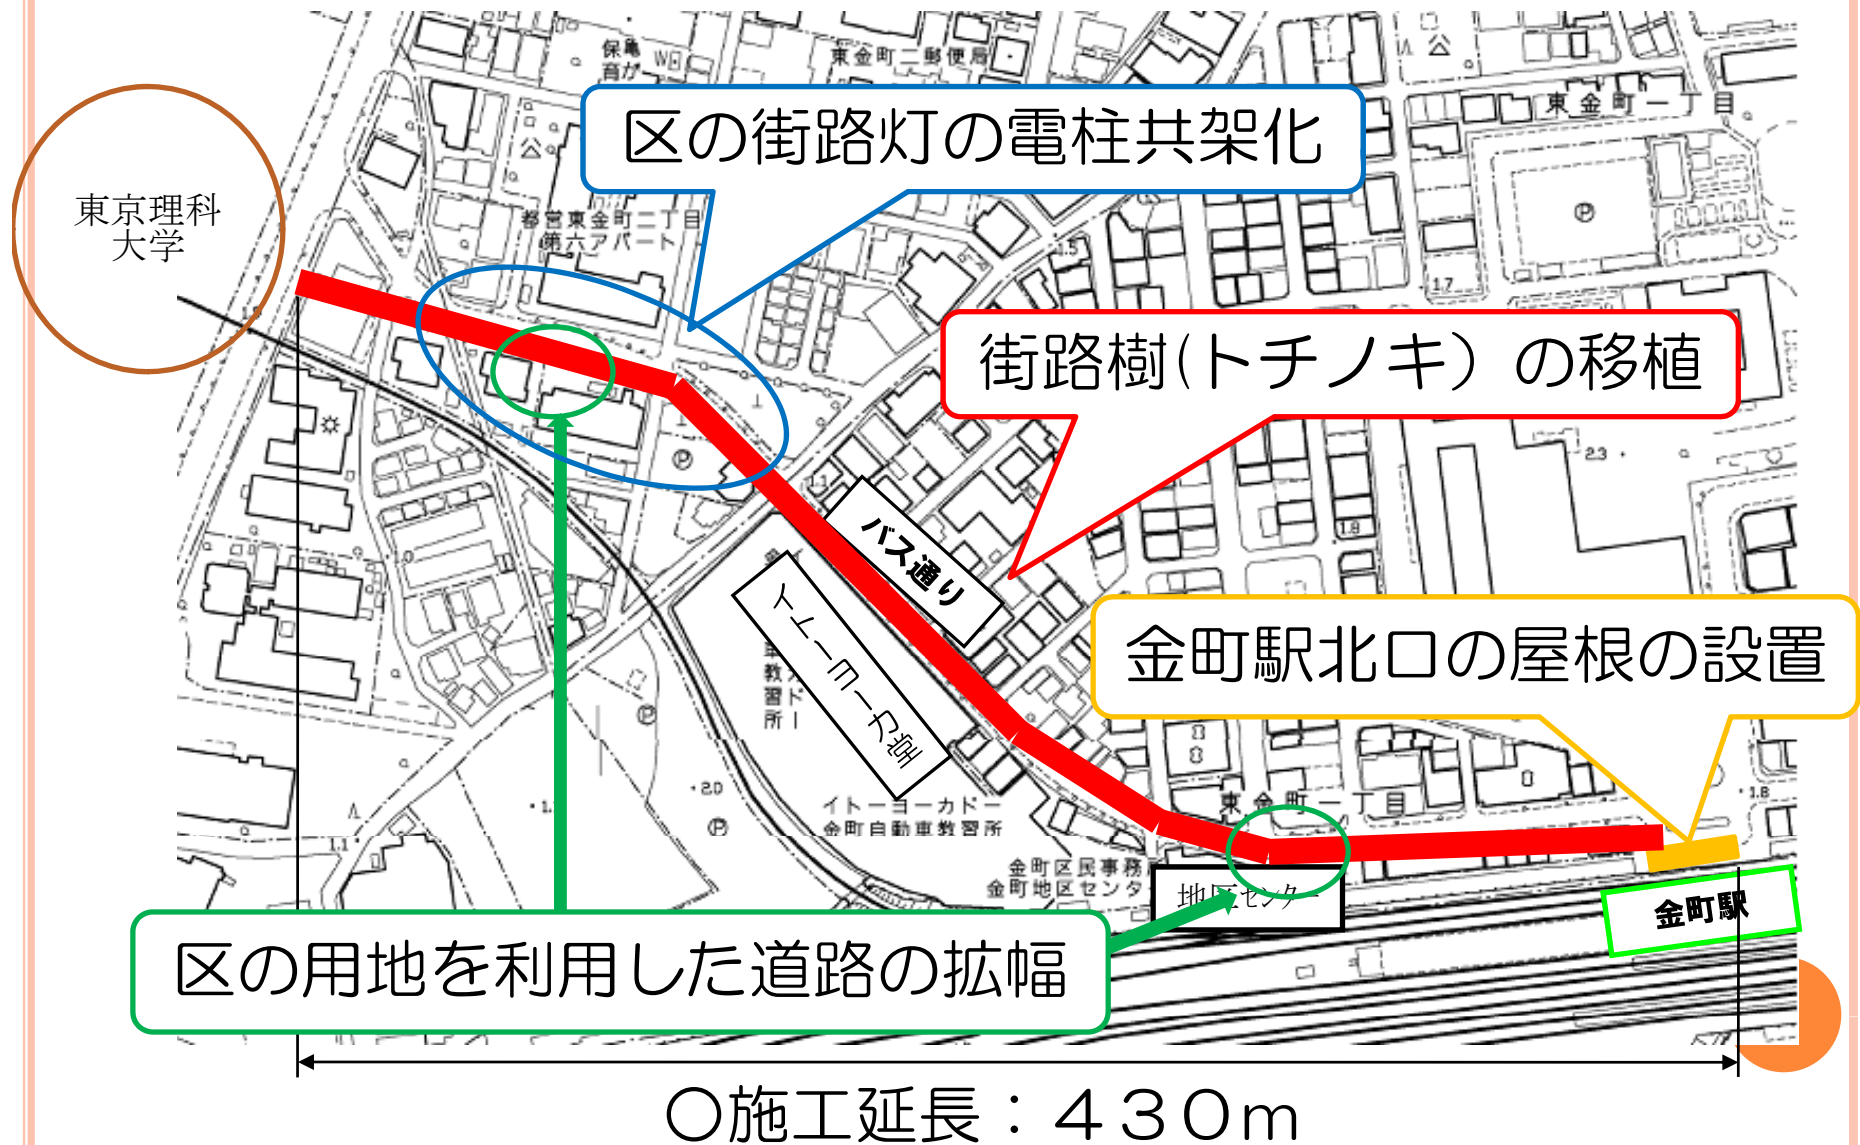

①街路樹（トチノキ）の移植

- バス通りに植わっている街路樹（トチノキ）を移植。

街路樹	全本数	83本
	移植本数	52本
	残本数	12本




トチノキ

東京理科大学


移植先

街路樹残置箇所


地区センター

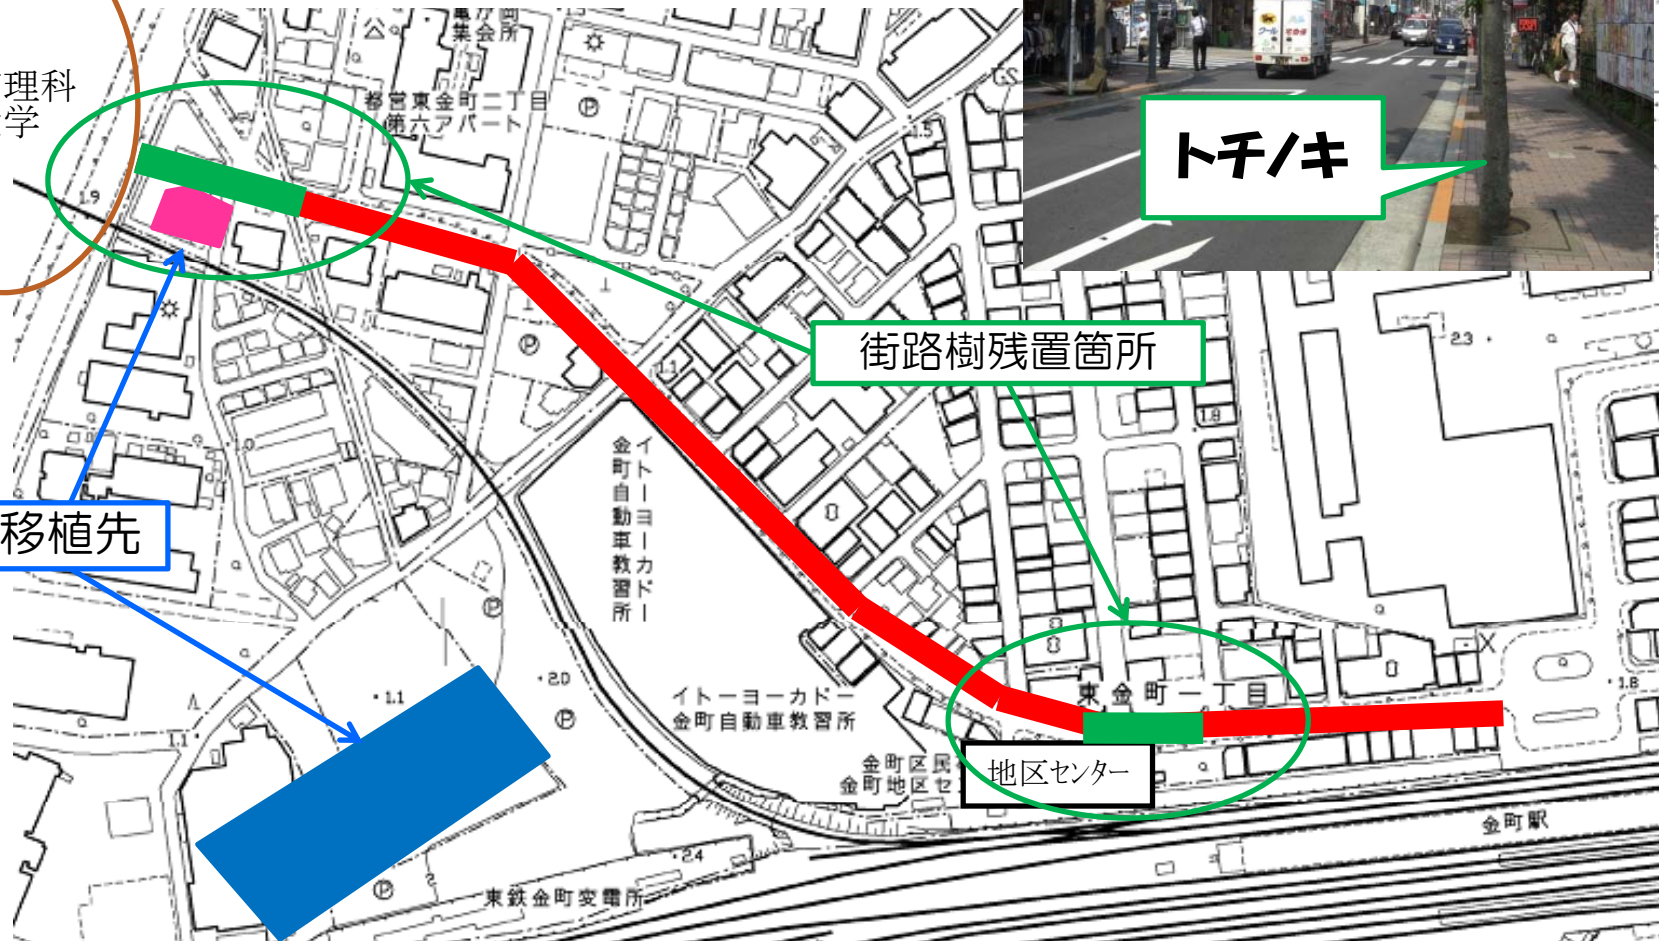


②区の街路灯の電柱共架化

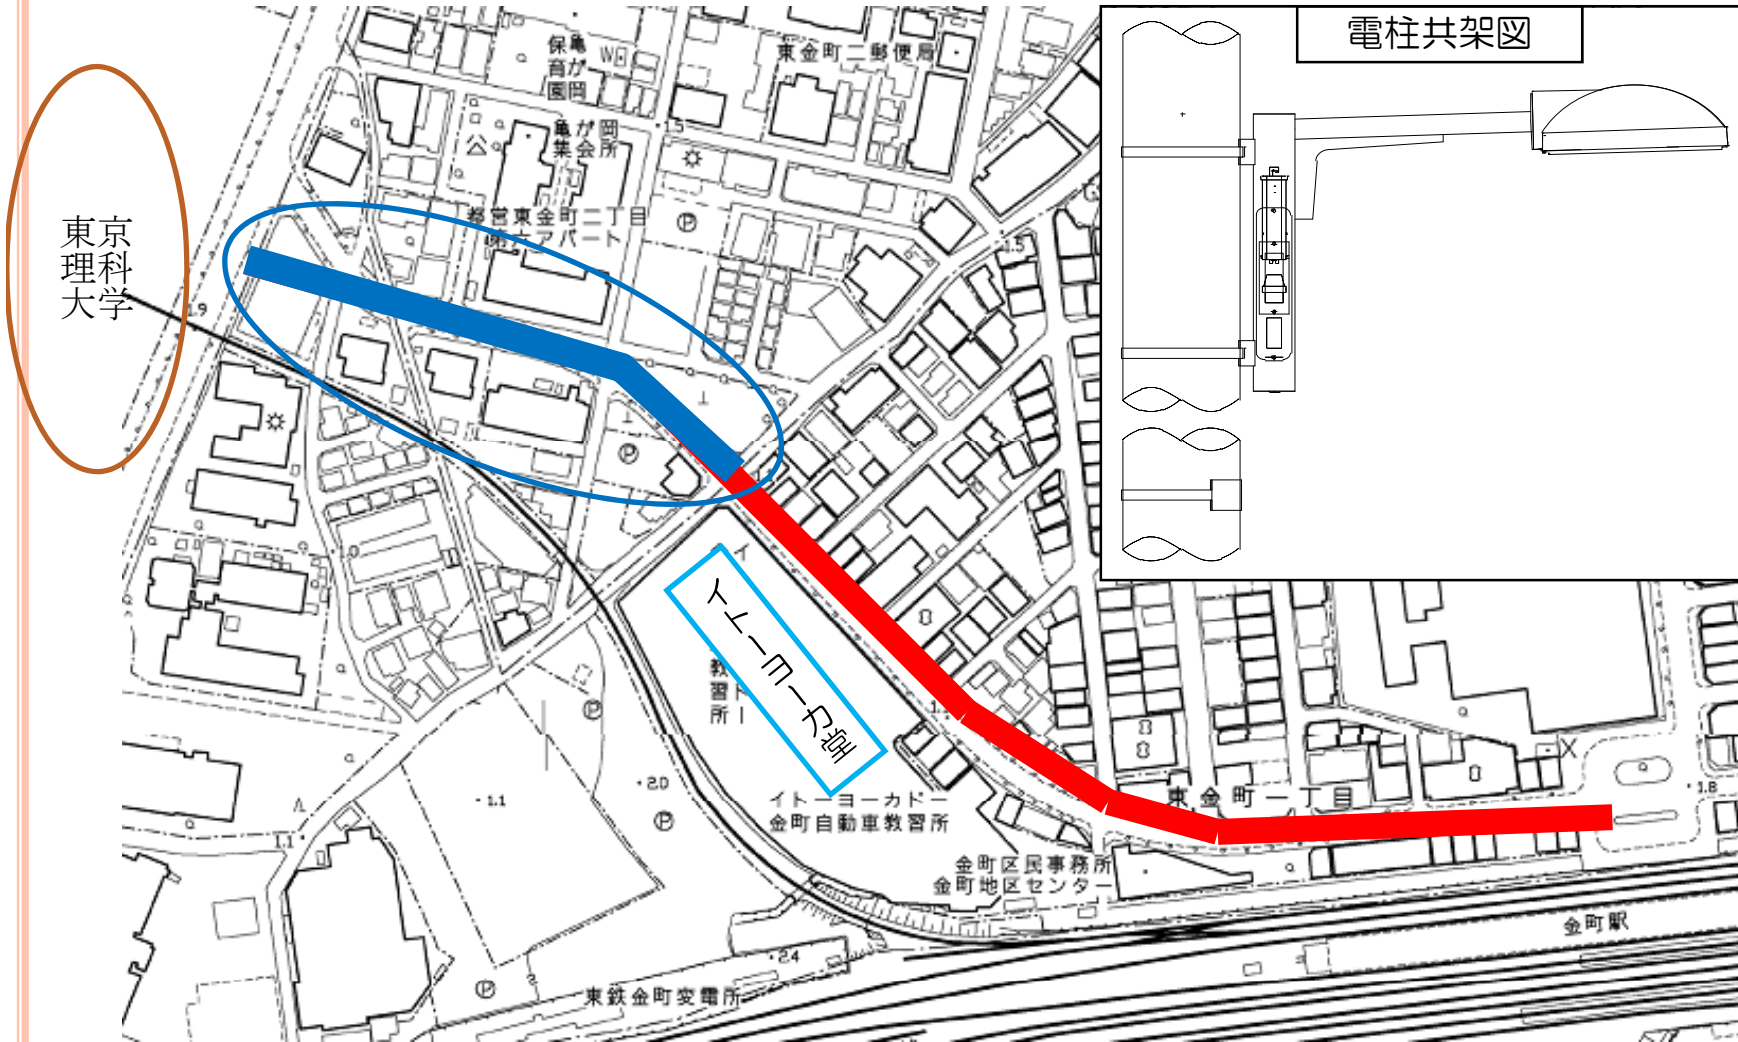

③歩道の拡幅箇所

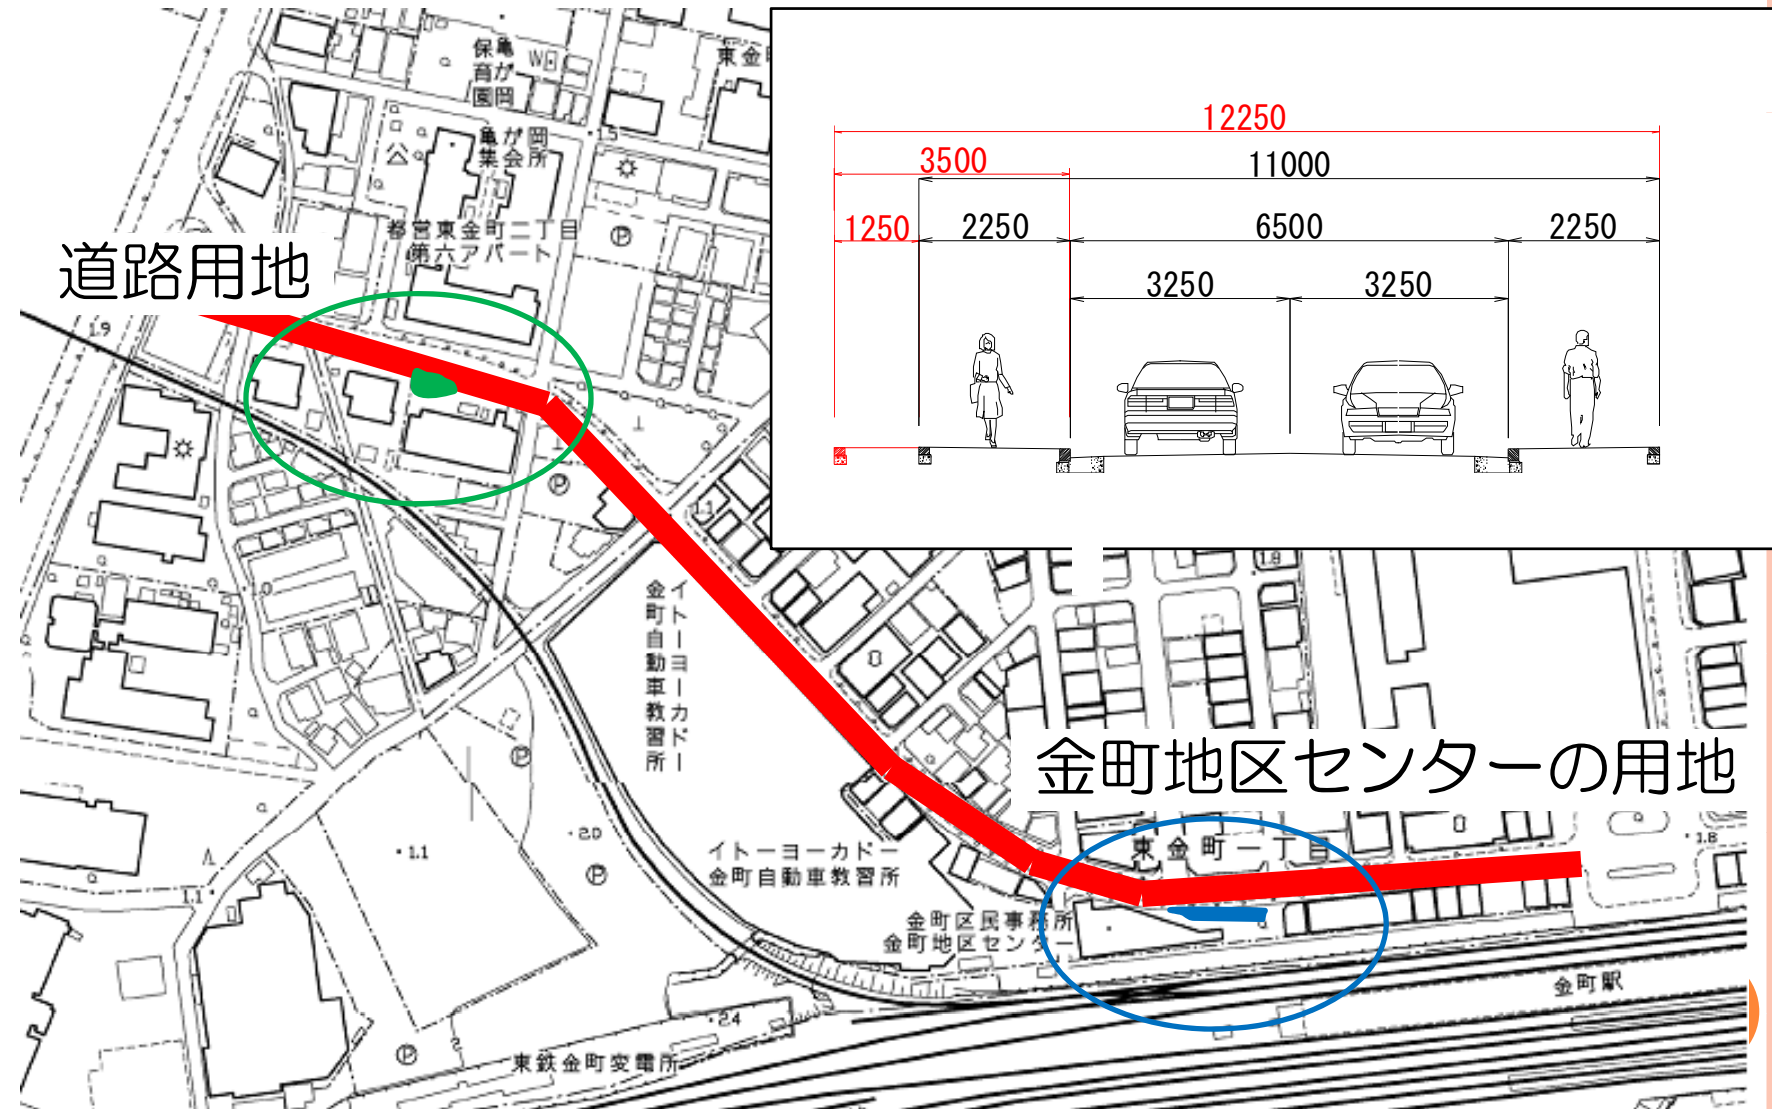

④金町駅北口の屋根の設置

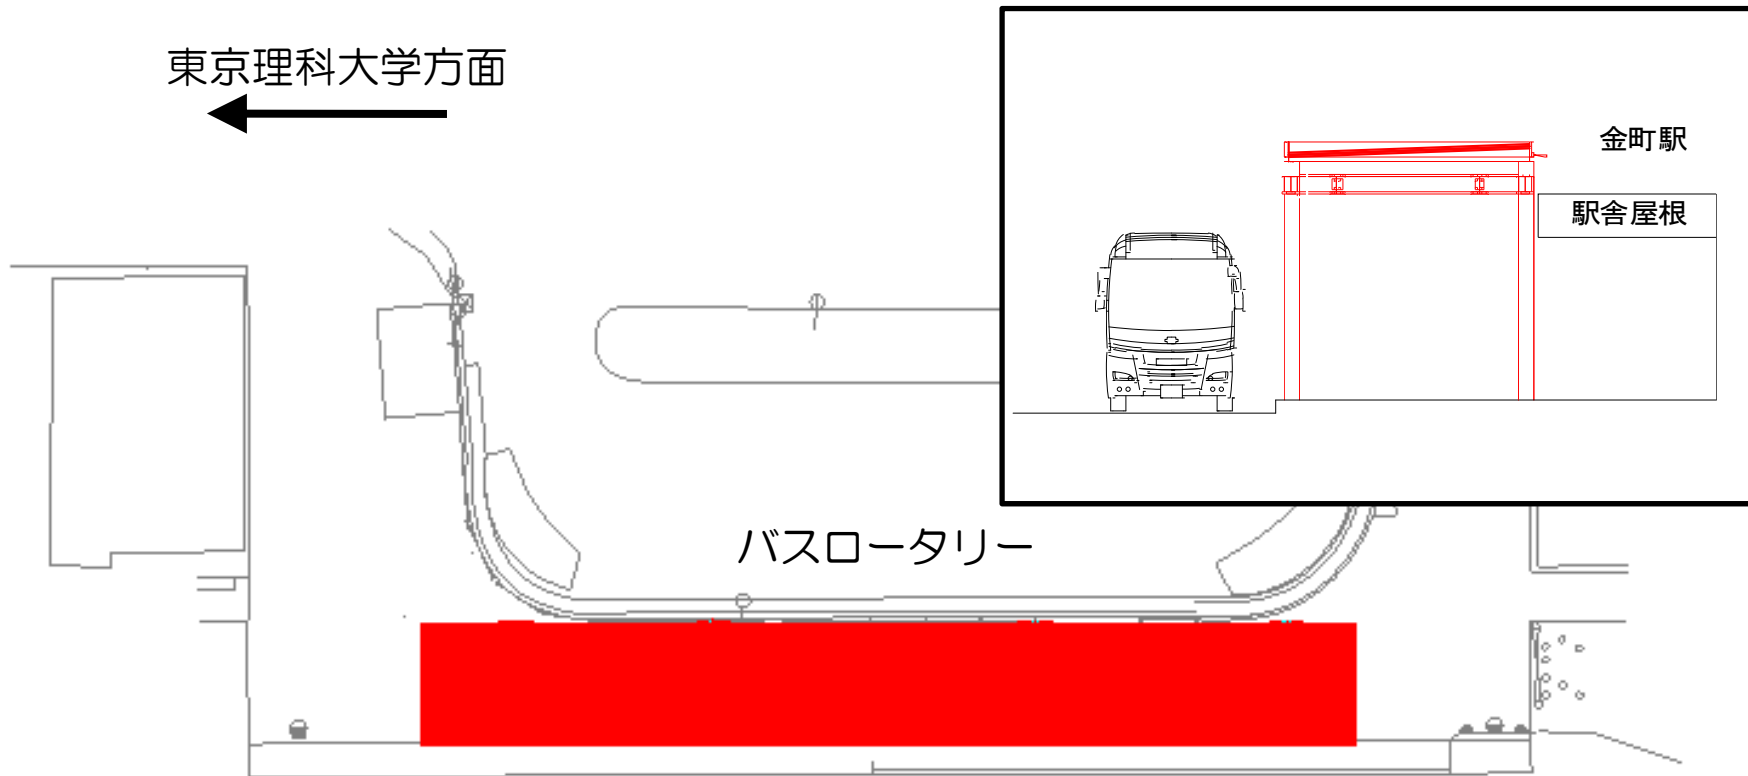

○概要
・長さ
・幅
・高さ

34.1m
4.5m
4.7m

金町駅

