


東京都市計画地区計画 新小岩駅南口地区地区計画

計画図 1

[葛飾区決定]

平成24年11月1日 葛飾区告示第320号
令和3年8月10日変更 葛飾区告示第279号
令和5年1月5日変更 葛飾区告示第6号

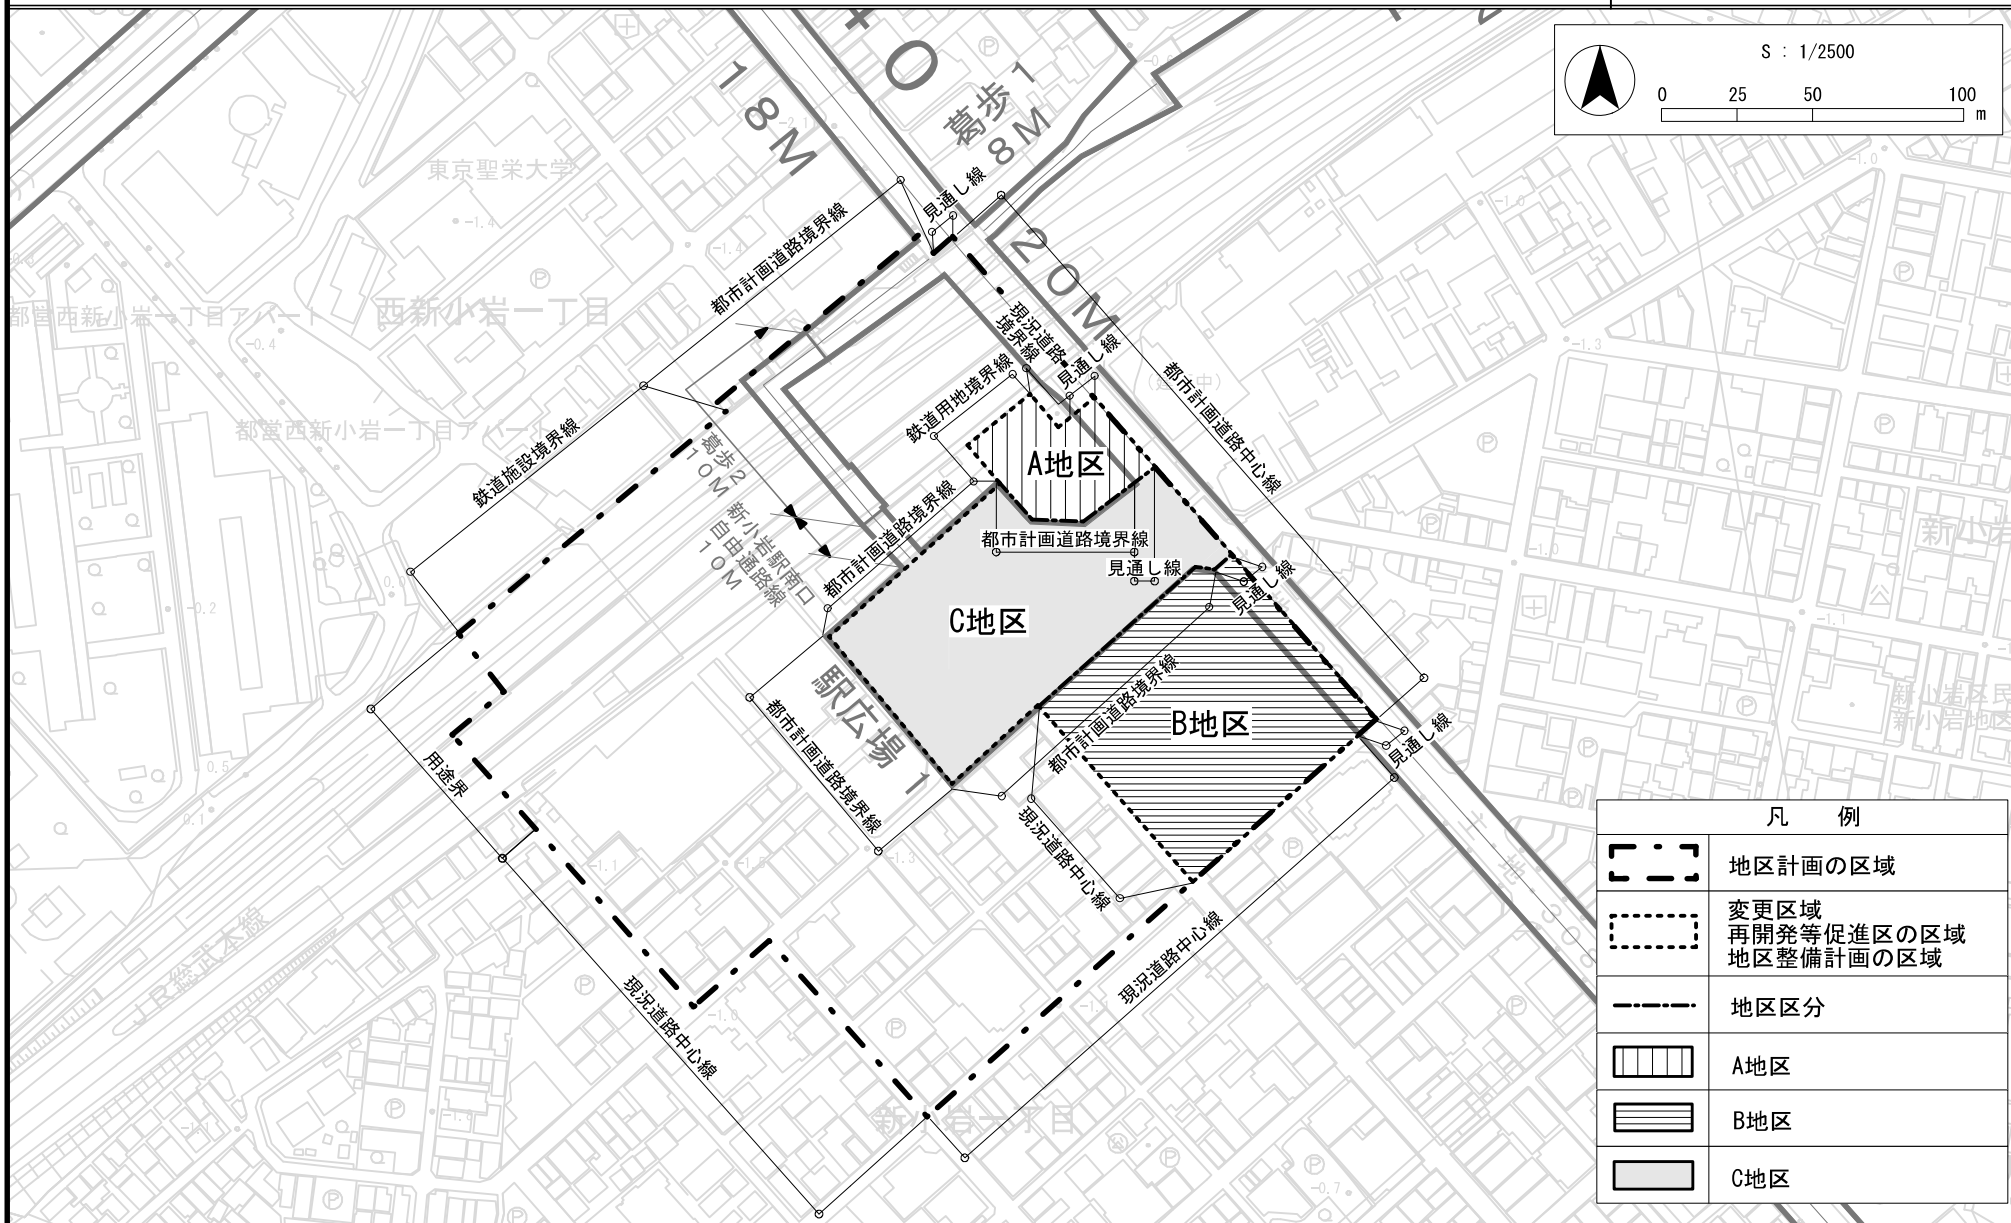


凡 例	
	地区計画の区域
	変更区域 再開発等促進区の区域 地区整備計画の区域
	地区区分
	A地区
	B地区
	C地区

この地図は、東京都知事の承認を受けて、東京都縮尺2,500分の1地形図を利用して作成したものである。(2都市基交著第131号) 無断複製を禁ずる。(承認番号) 2都市基街都第175号、令和2年9月16日

東京都市計画地区計画
新小岩駅南口地区地区計画

計画図 2

[葛飾区決定]

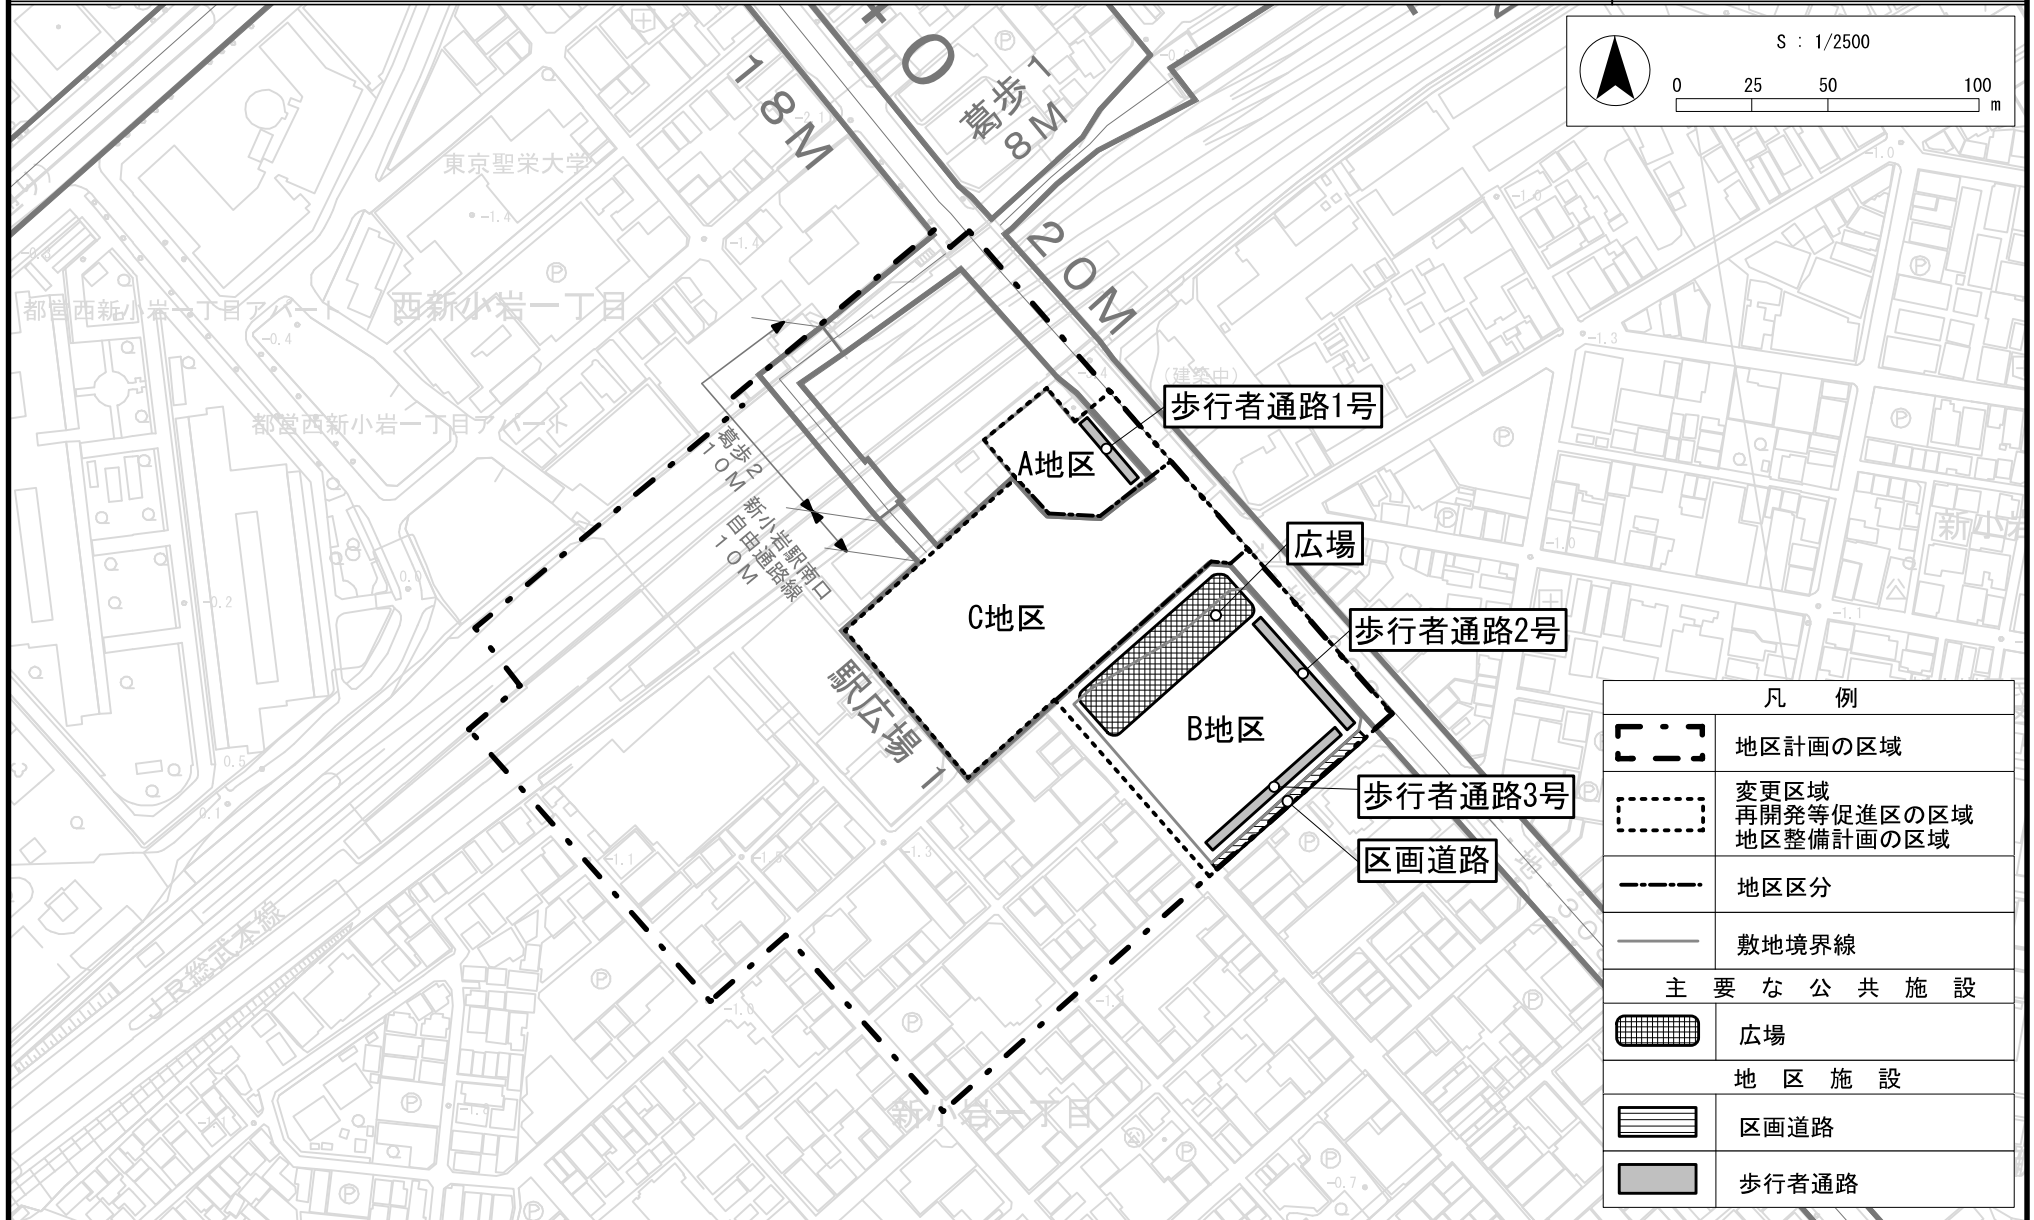

凡 例	
	地区計画の区域
	変更区域 再開発等促進区の区域 地区整備計画の区域
	地区区分
	敷地境界線
主 要 な 公 共 施 設	
	広場
地 区 施 設	
	区画道路
	歩行者通路

この地図は、東京都知事の承認を受けて、東京都縮尺2,500分の1地形図を利用して作成したものである。(2都市基交著第131号) 無断複製を禁ずる。(承認番号) 2都市基街都第175号、令和2年9月16日

東京都市計画地区計画 新小岩駅南口地区地区計画

計画図 3

[葛飾区決定]

