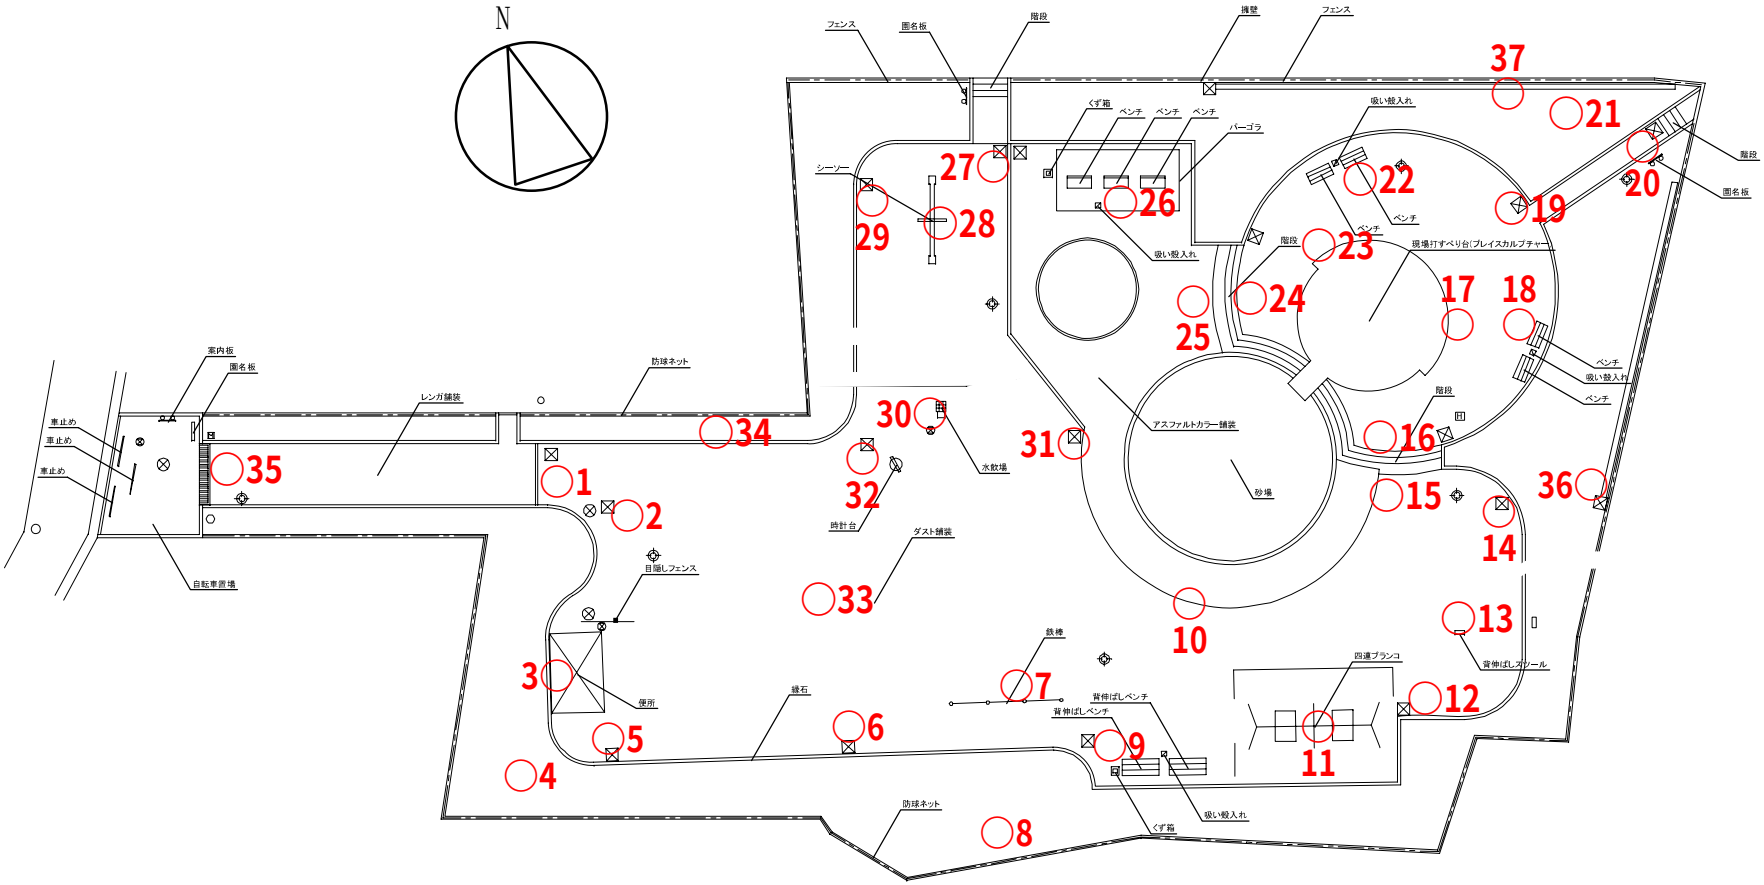
N
フェンス
囲名板
階段
擁壁
フェンス
くず箱
ベンチ
ベンチ
ベンチ
パーゴラ
吸い殻入れ
シーソー
吸い殻入れ
ベンチ
ベンチ
階段
現場打すべり台(プレイスカルプチャー
アスファルトカラー舗装
砂場
階段
ベンチ
吸い殻入れ
ベンチ
階段
囲名板
案内板
囲名板
防球ネット
レンガ舗装
車止め
車止め
車止め
自転車置場
水飲場
時計台
ダスト舗装
目隠しフェンス
便所
縁石
鉄棒
背伸ばしベンチ
背伸ばしベンチ
四連ブランコ
背伸ばしスクール
防球ネット
くず箱
吸い殻入れ
1
2
3
4
5
6
7
8
9
10
11
12
13
14
15
16
17
18
19
20
21
22
23
24
25
26
27
28
29
30
31
32
33
34
35
36
37

○ 測定箇所

宝町公園