


新水元児童館 1階及びグランド

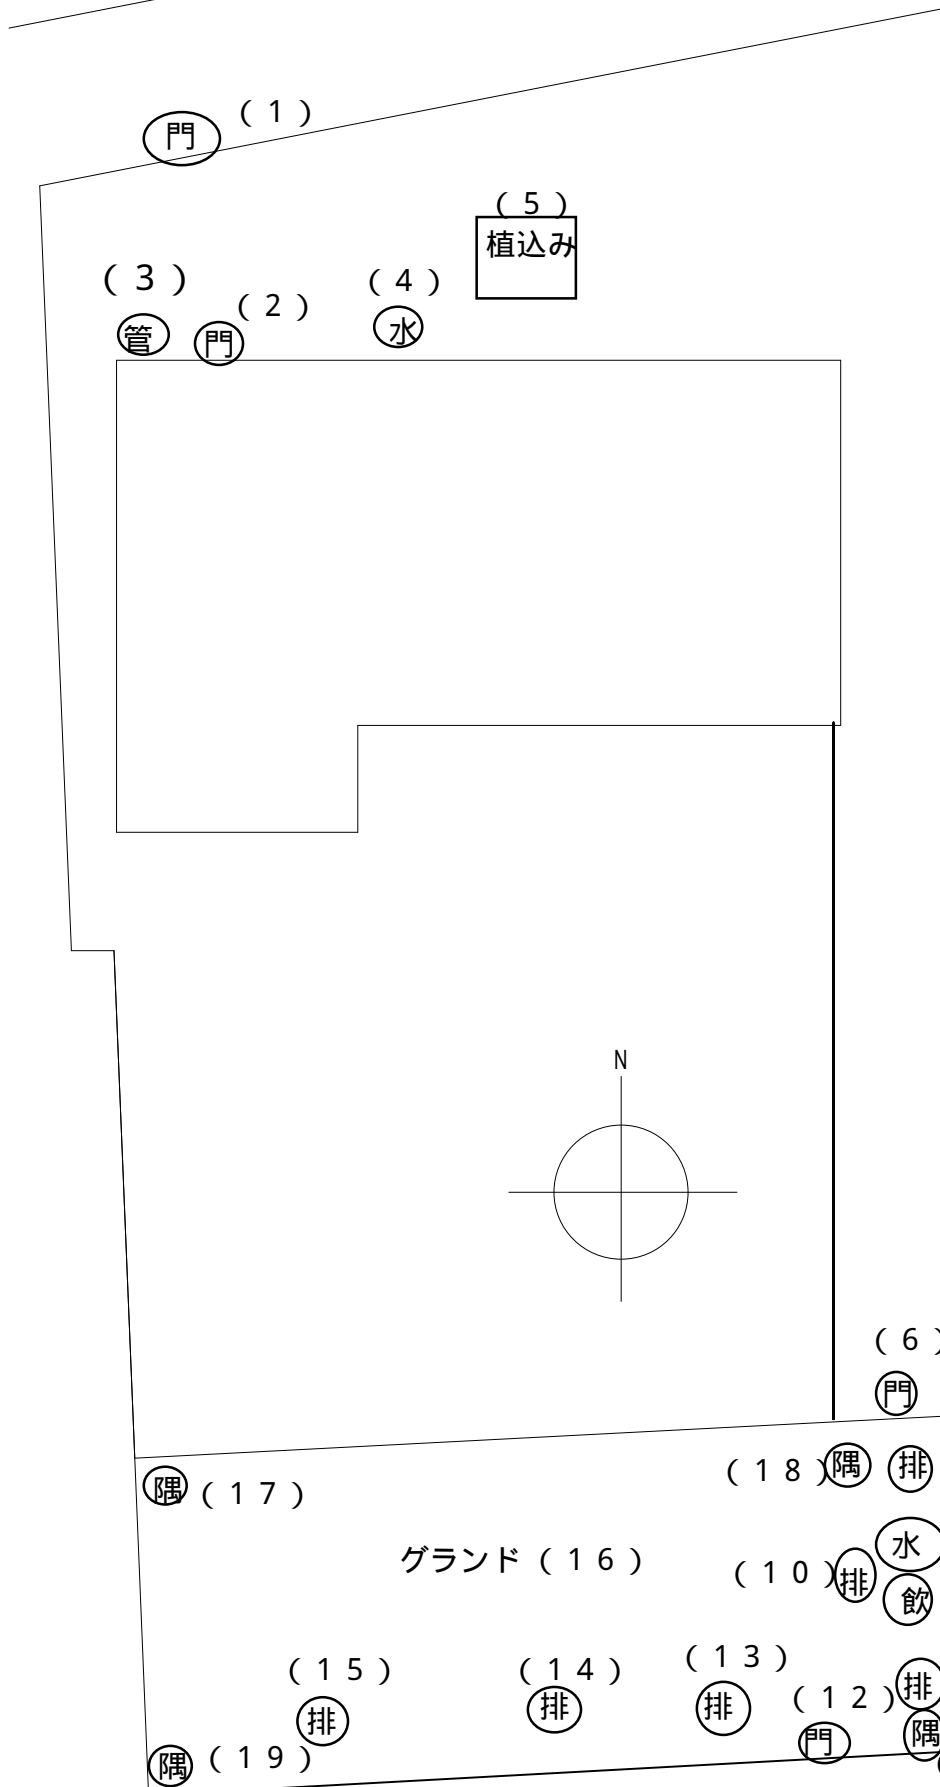

- (1) 門
- (2) 玄関門
- (3) 排水管
- (4) 水場
- (5) 植込み
- (6) グランド門
- (7) 排水溝
- (8) 水場
- (9) 水飲み場
- (10) 排水溝
- (11) 排水溝
- (12) グランド門
- (13) 排水溝
- (14) 排水溝
- (15) 排水溝
- (16) グランド中央
- (17) ~ (20) グランド隅

新水元児童館 3階


門

(21) ~ (24)
排水口

3階

(21) (22) (23) (24)

排 ベランダ 排 排 排

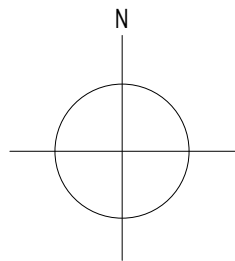

S=1/200

新水元児童館 屋上

