



- (1) 排水口
- (2) 植込み
- (3) 玄関門
- (4) 水場
- (5) 植込み
- (6) 雨水管
- (7) 雨水管

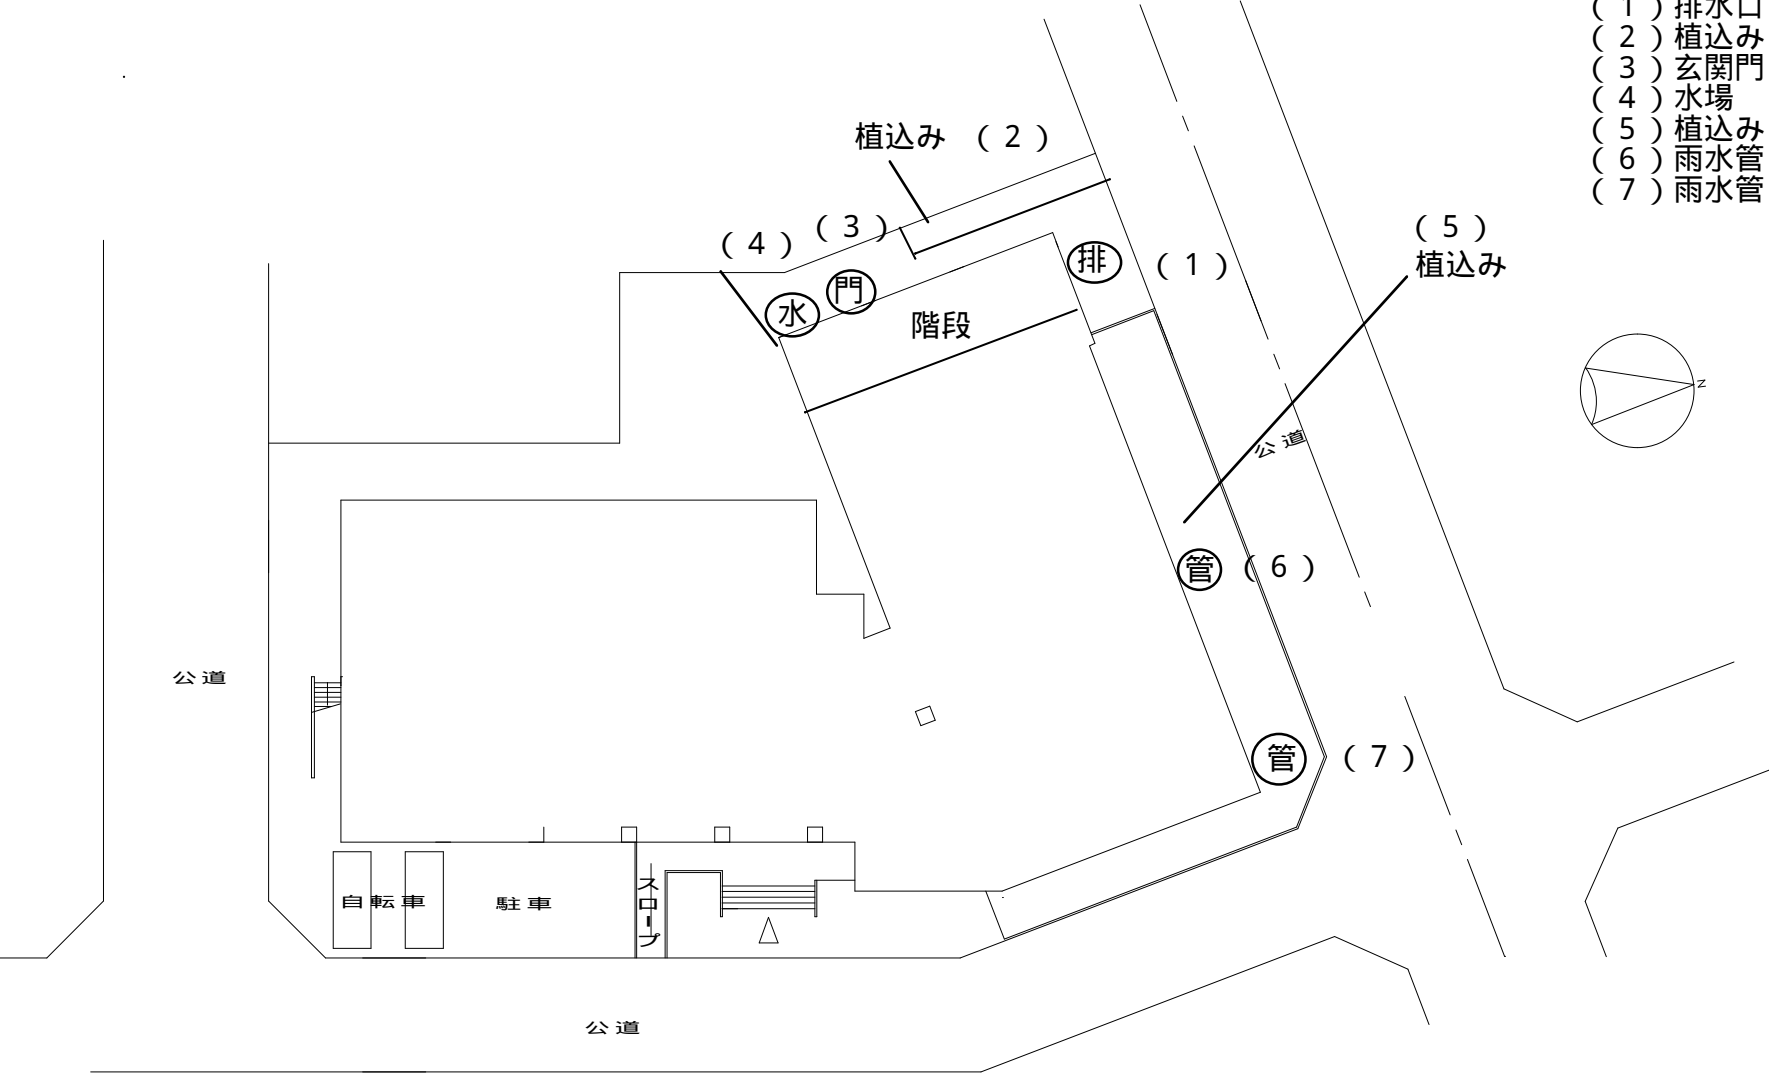


新柴又児童館 1 階

(8) ~ (10) 排水口

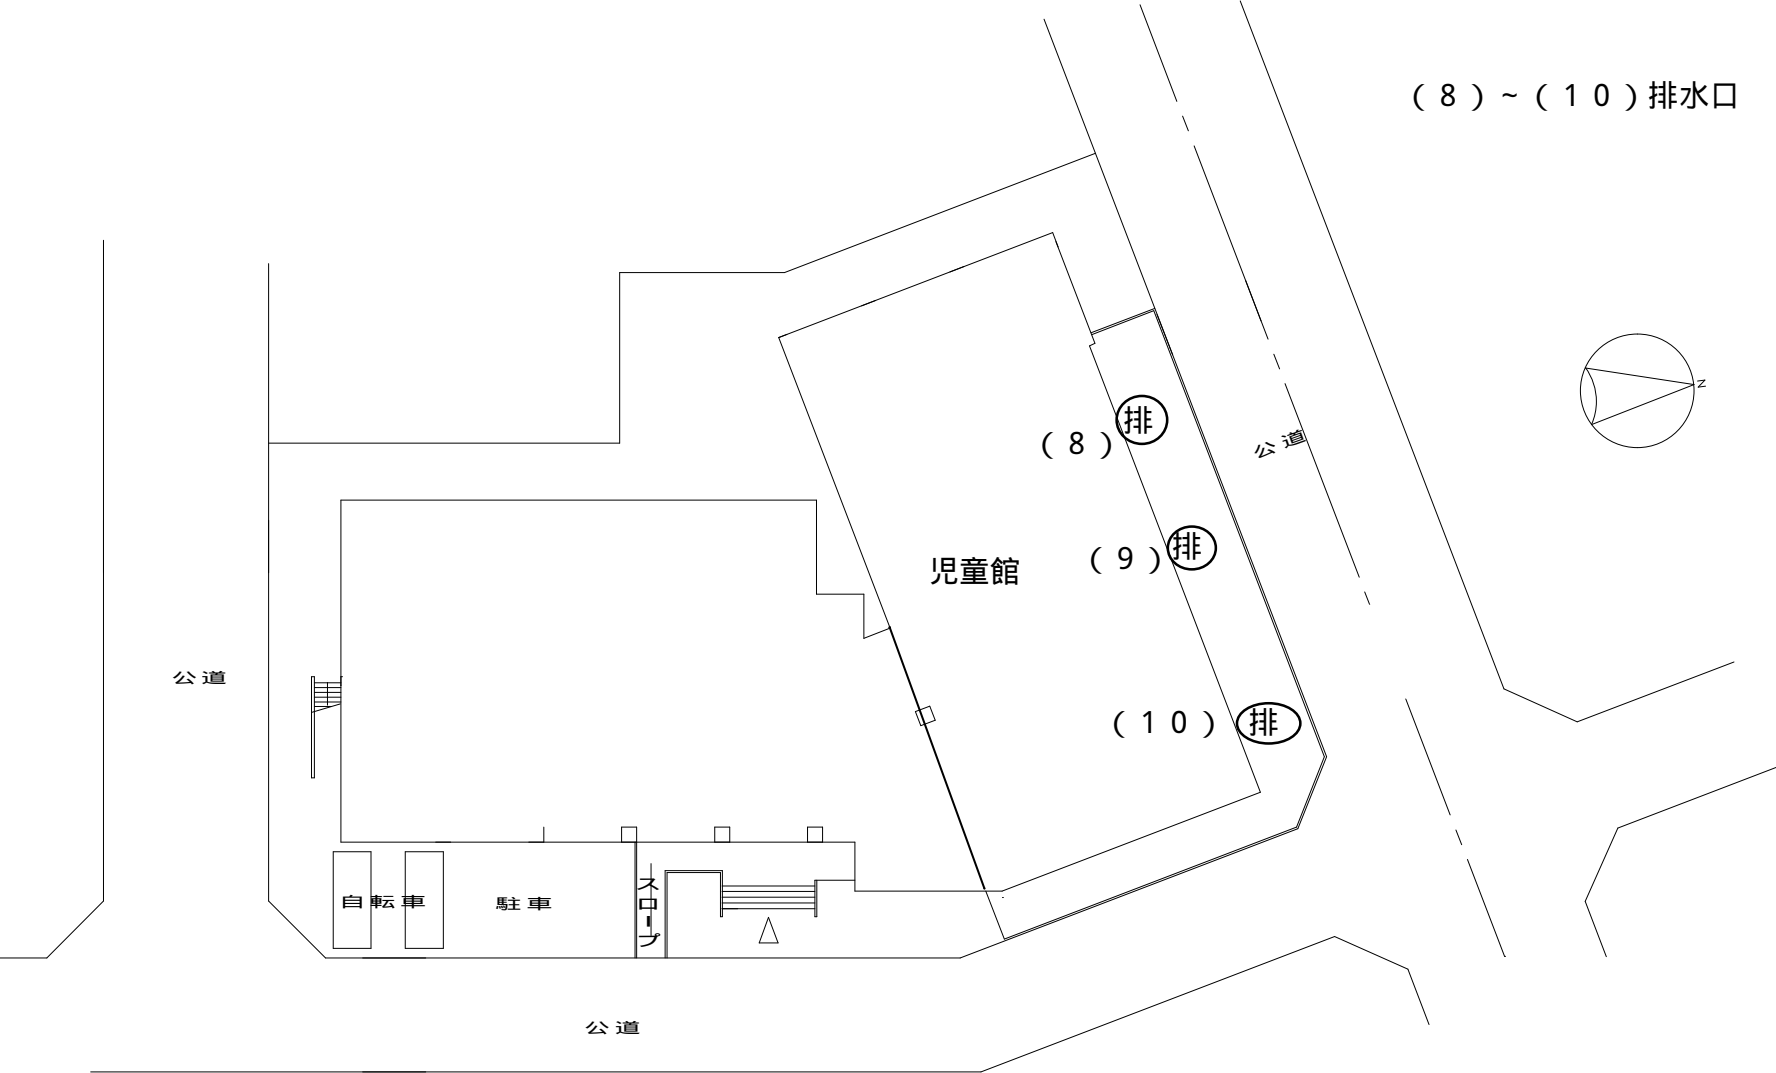

新柴又児童館 3階

- (11) 水場
- (12) 排水口
- (13) ~ (16)
- 排水口
- (17) ~ (20)
- 屋上隅
- (21) 屋上中央

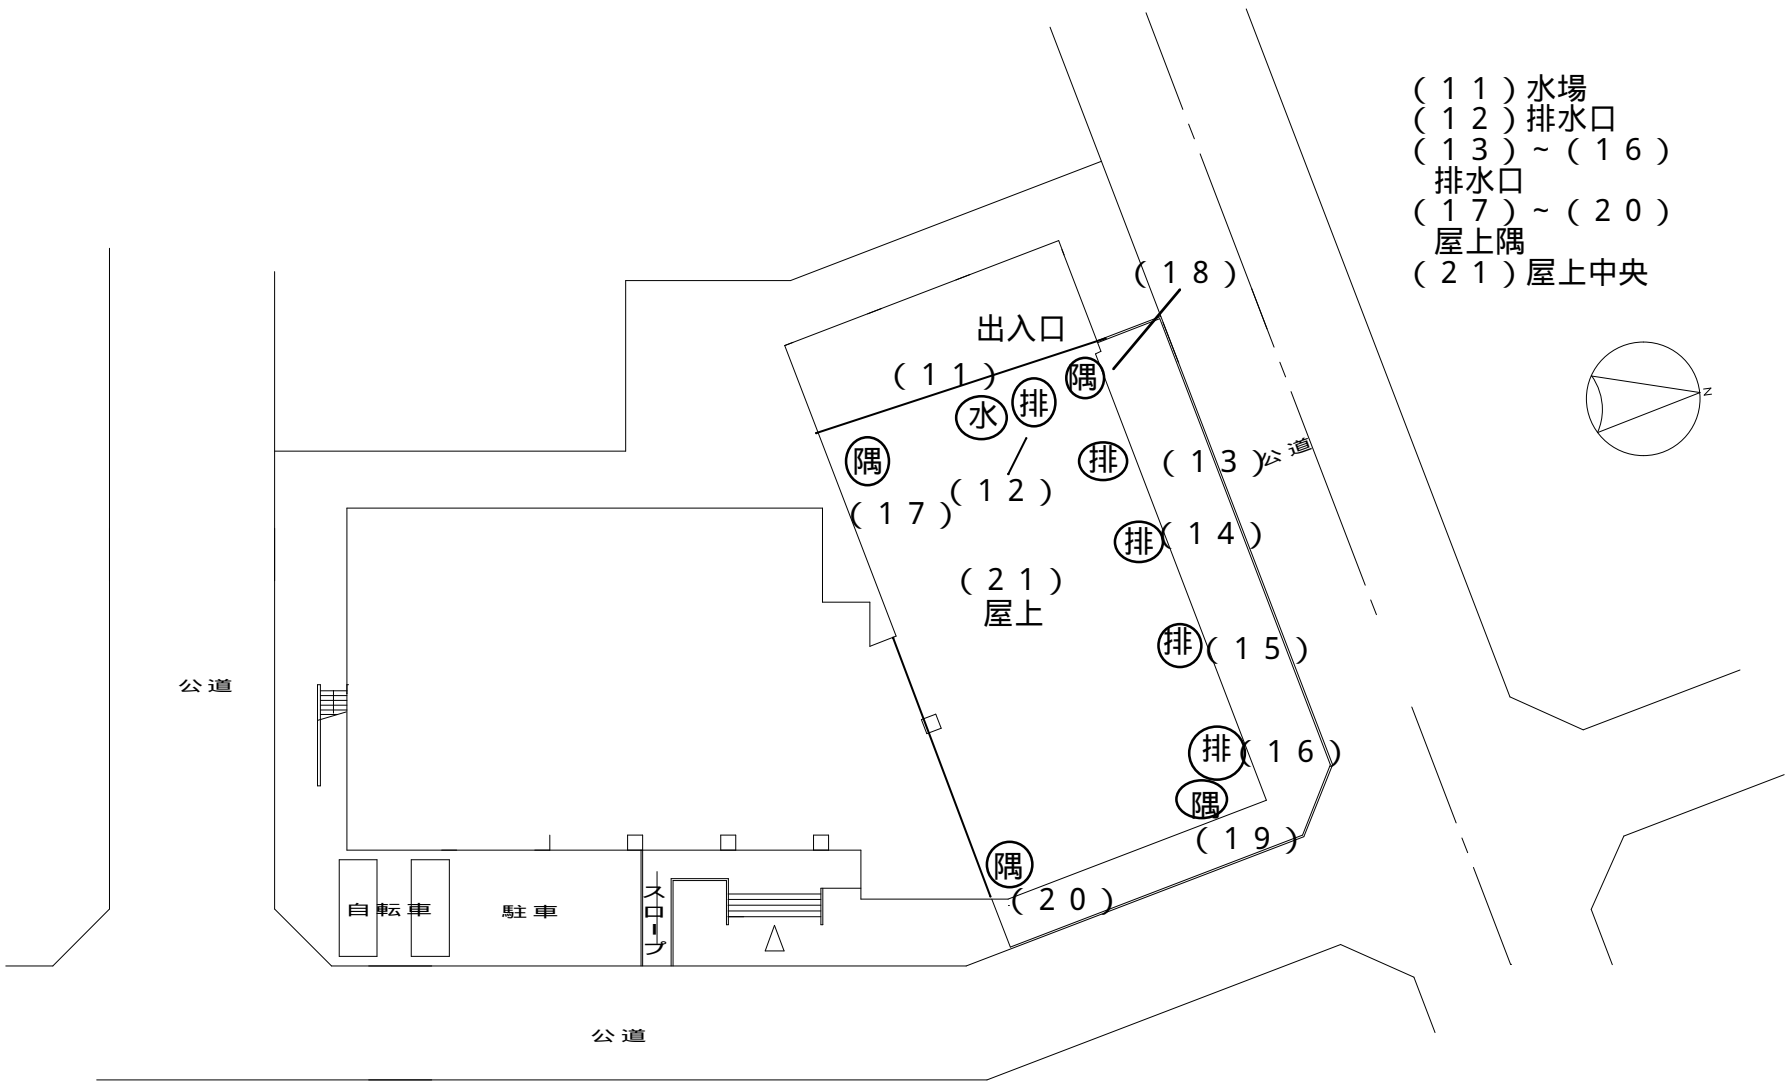

新柴又児童館屋上