


鎌倉公園現況平面図・写真



整備スケジュール(予定)

平成27年度	: 基本計画策定
平成28年度	: 基本設計
平成29年度	: 実施設計
平成30年度	: 工事

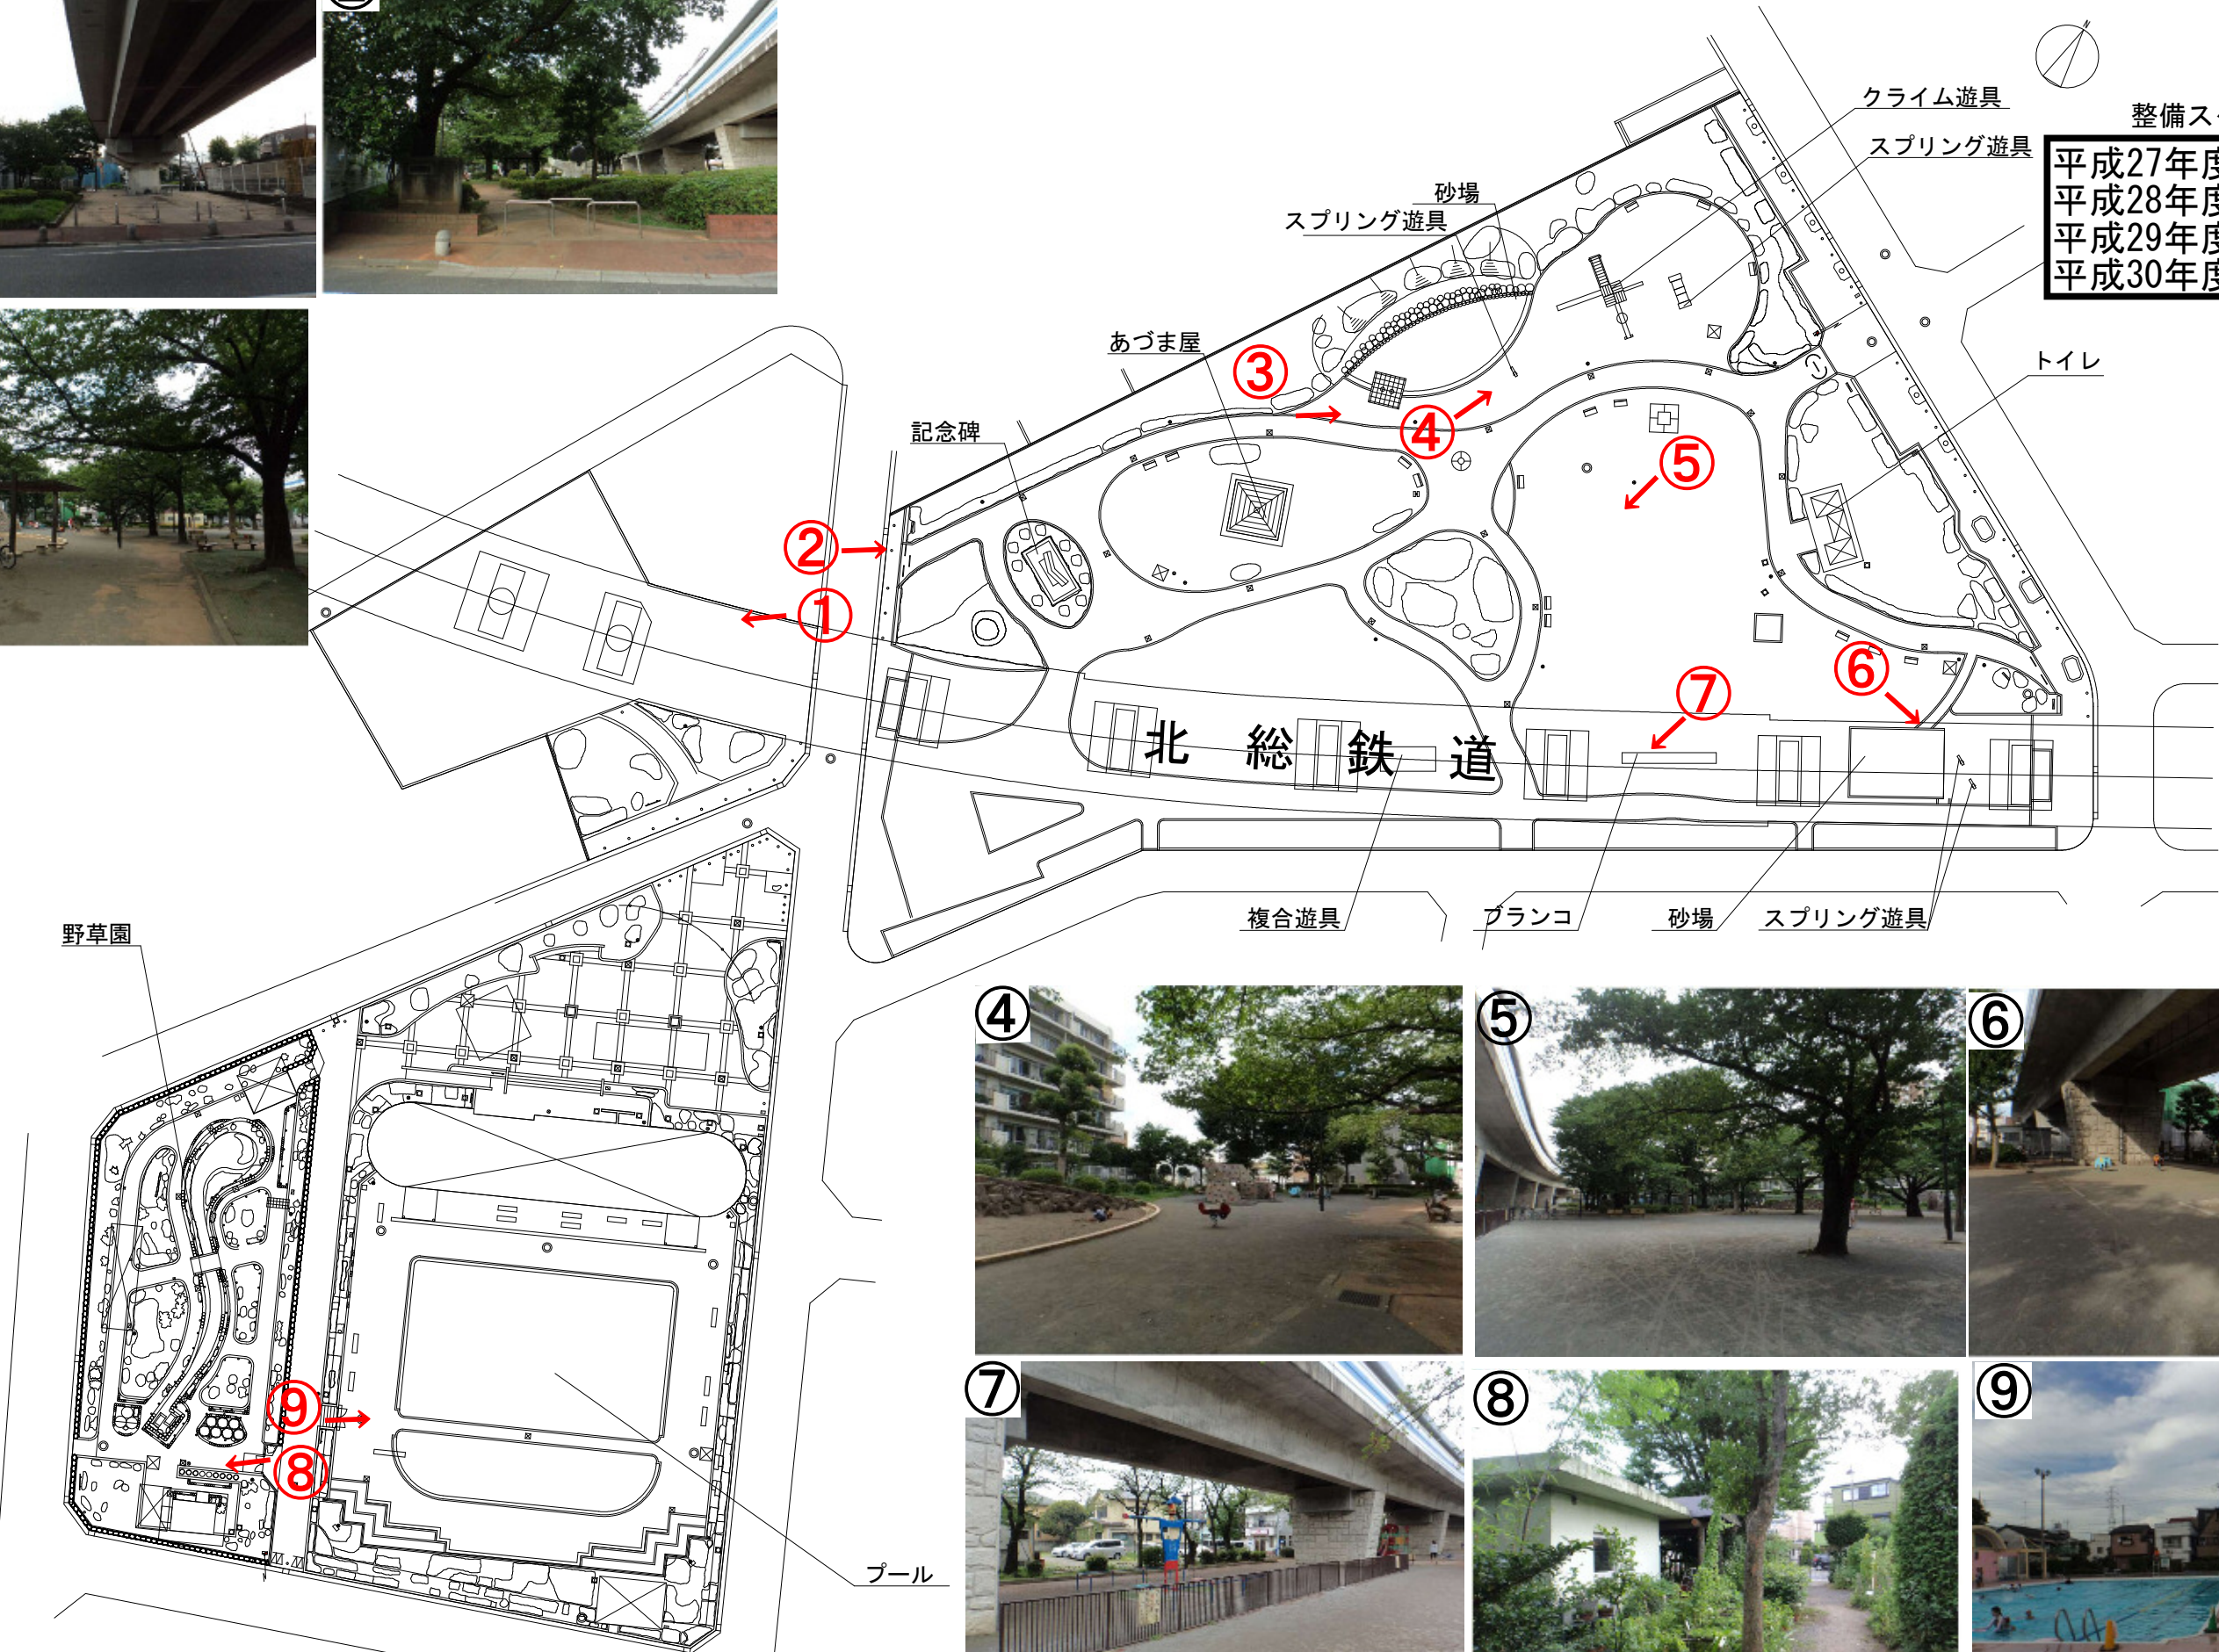