



配置図

■ : 工事範囲

葛飾区立水元小学校建築工事

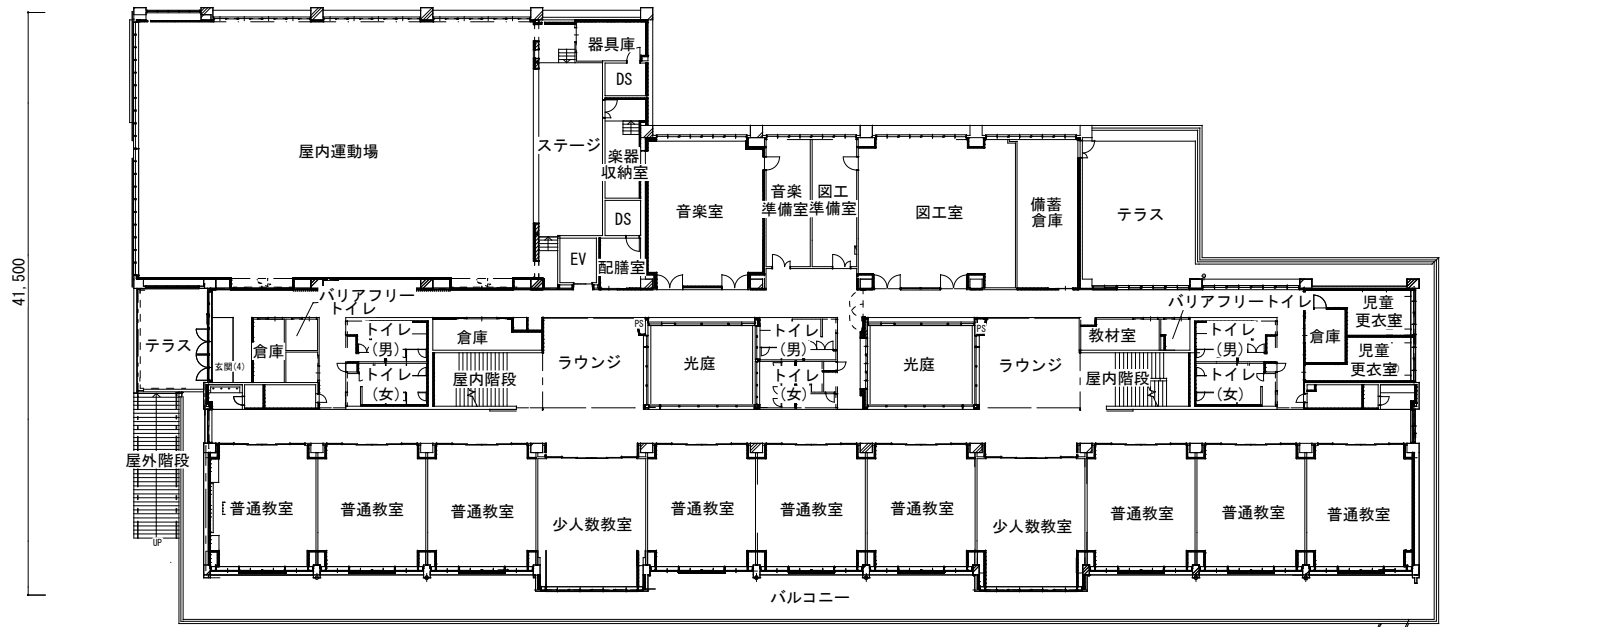

2階平面図

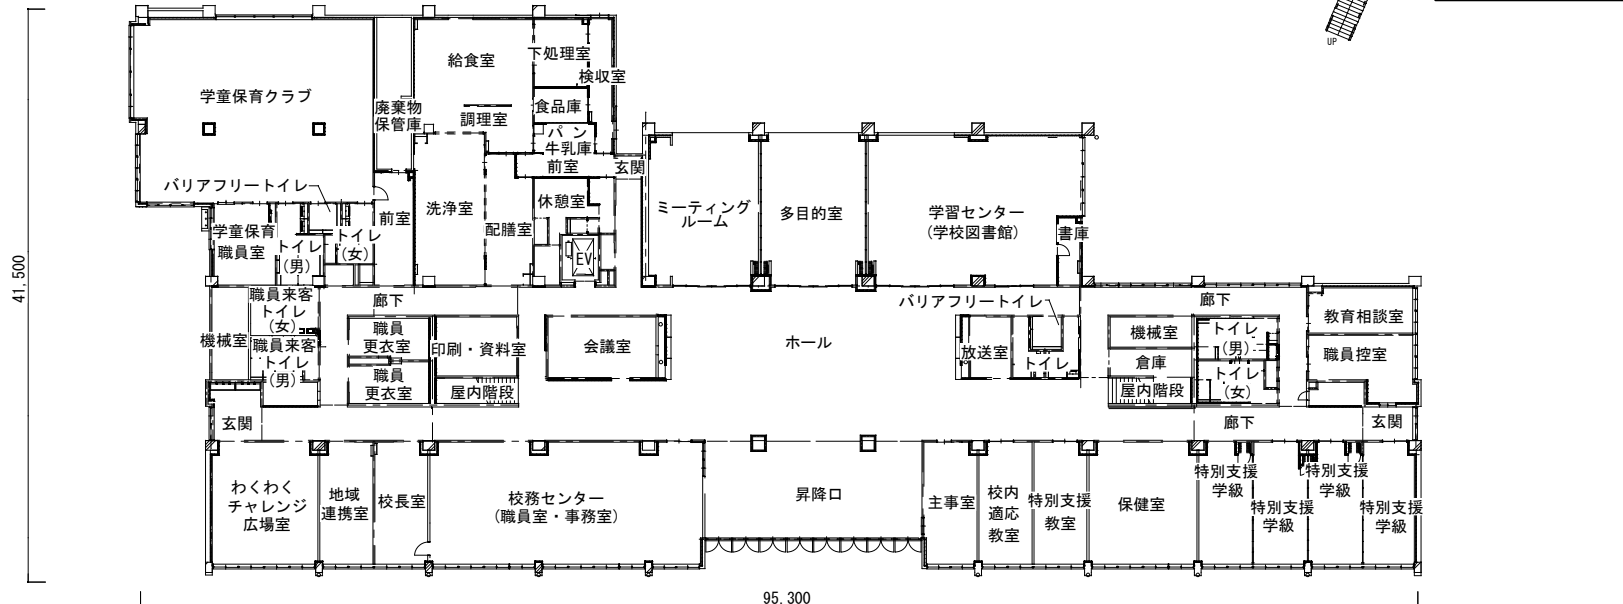


1階平面図

葛飾区立水元小学校建築工事



屋上平面図

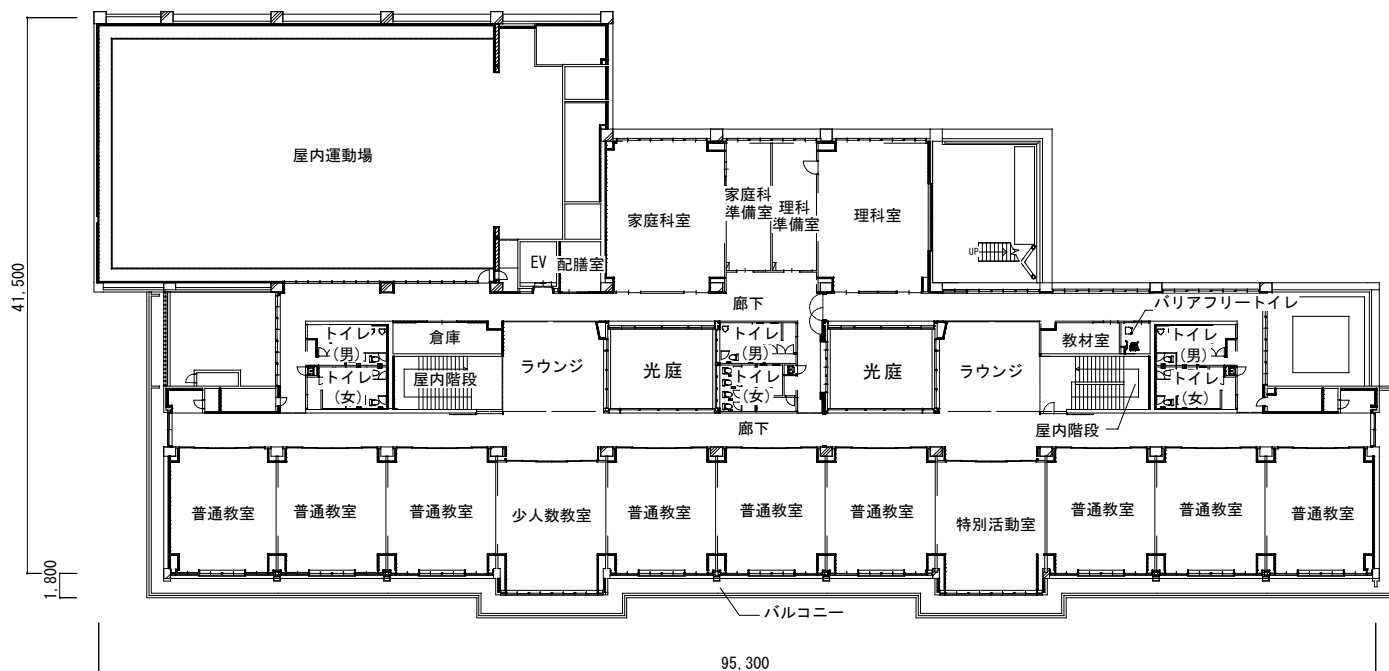


3階平面図

葛飾区立水元小学校建築工事




南立面图

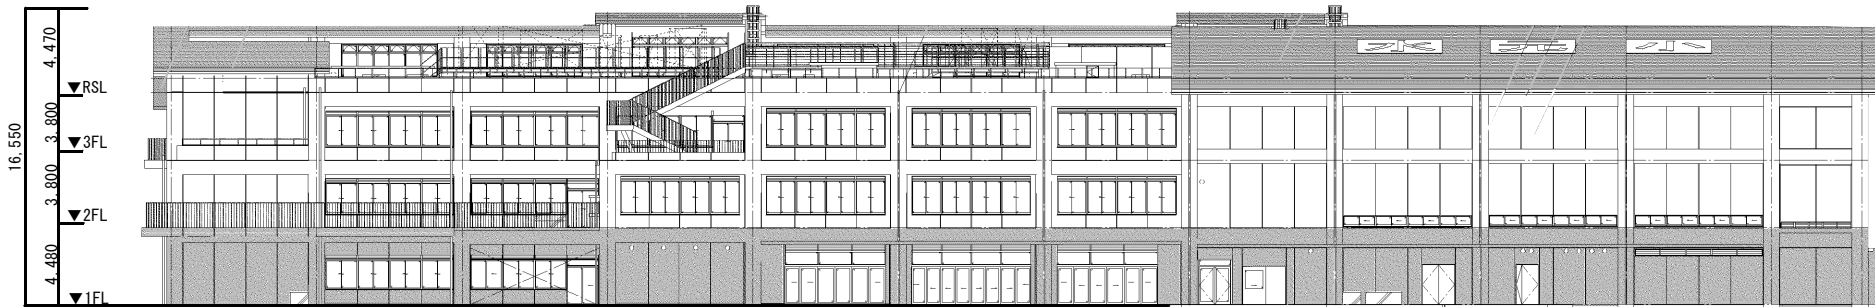

北立面图



東立面图

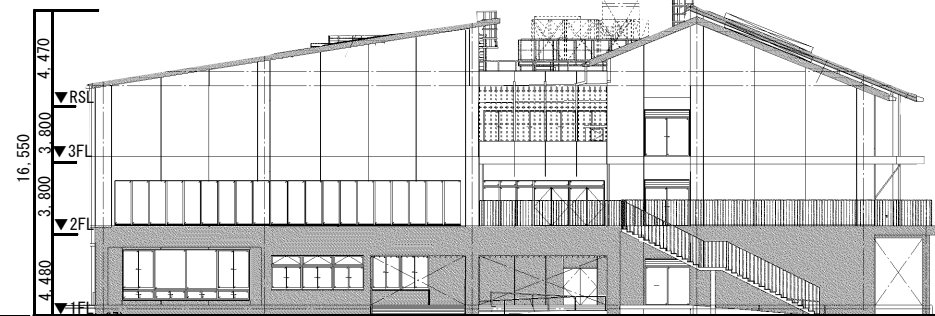

西立面图

葛飾区立水元小学校建築工事



校舎外観パース

葛飾区立水元小学校建築工事