
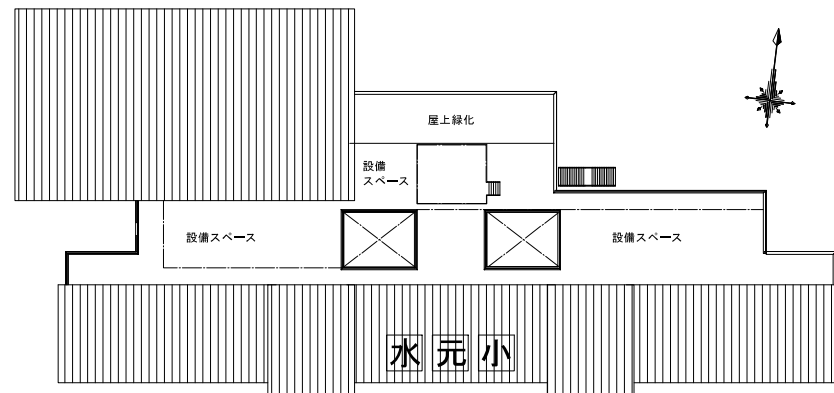



基本設計 配置図・平面図 S=1/600

■延床面積：約8,000㎡


■1階 特記なき諸室はEPS、PS、DS、ポンプ室を示す

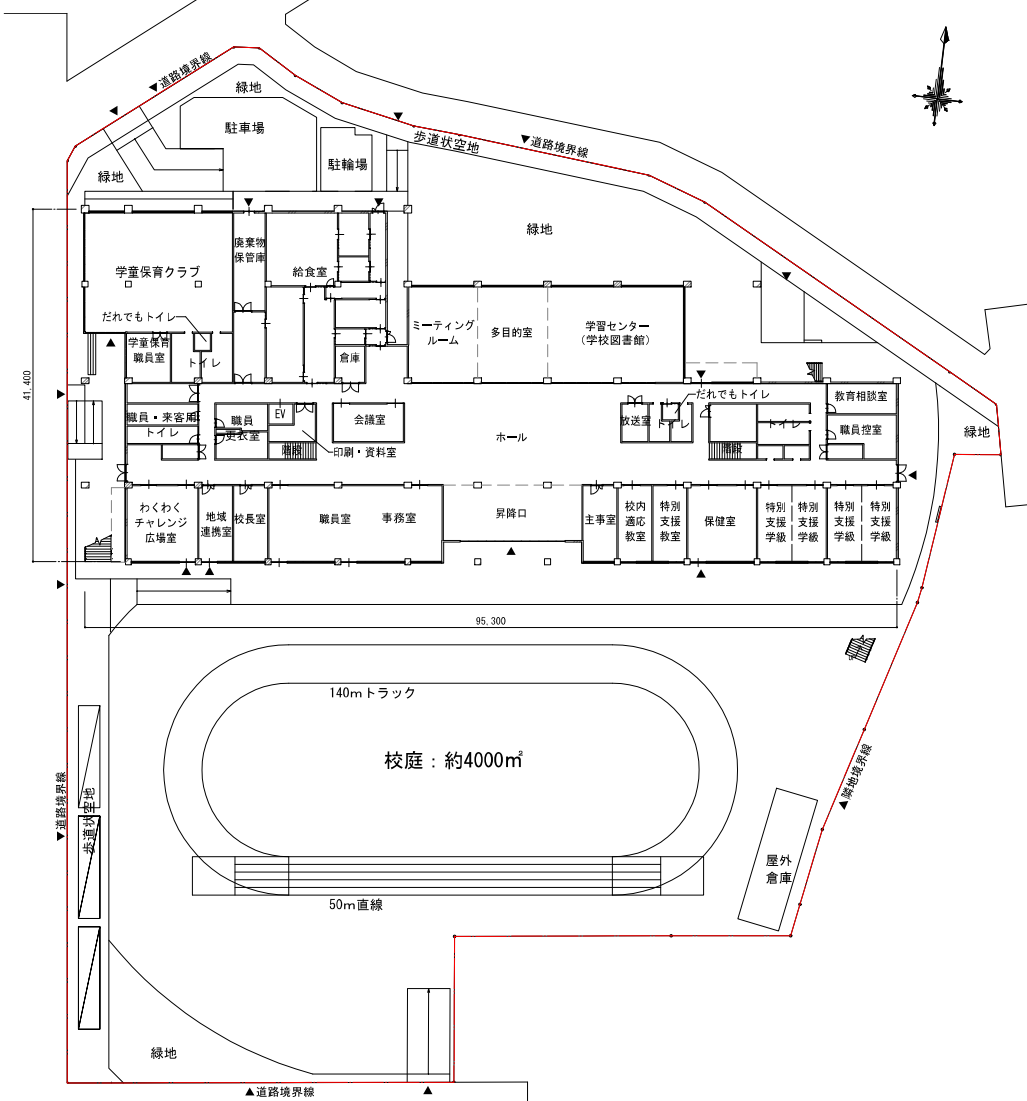

■屋上階

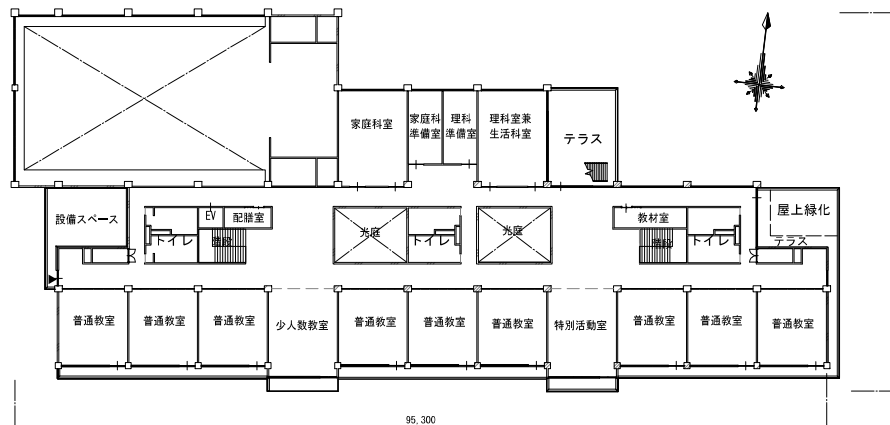


■3階

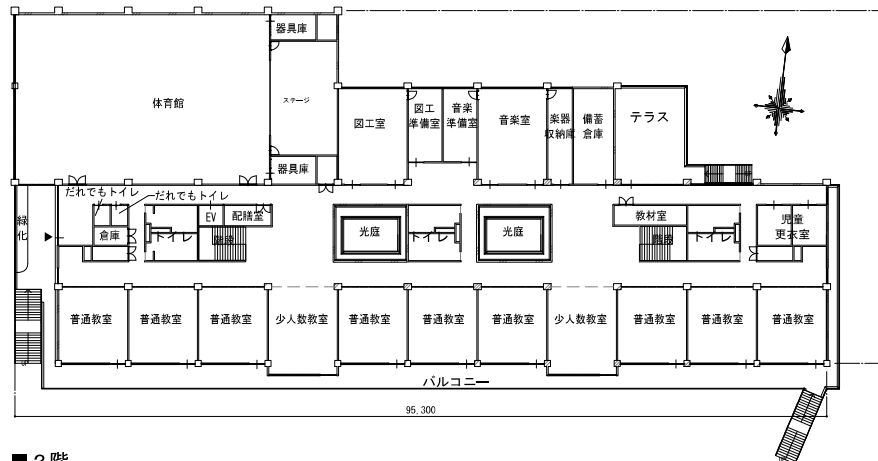



■2階

断面図

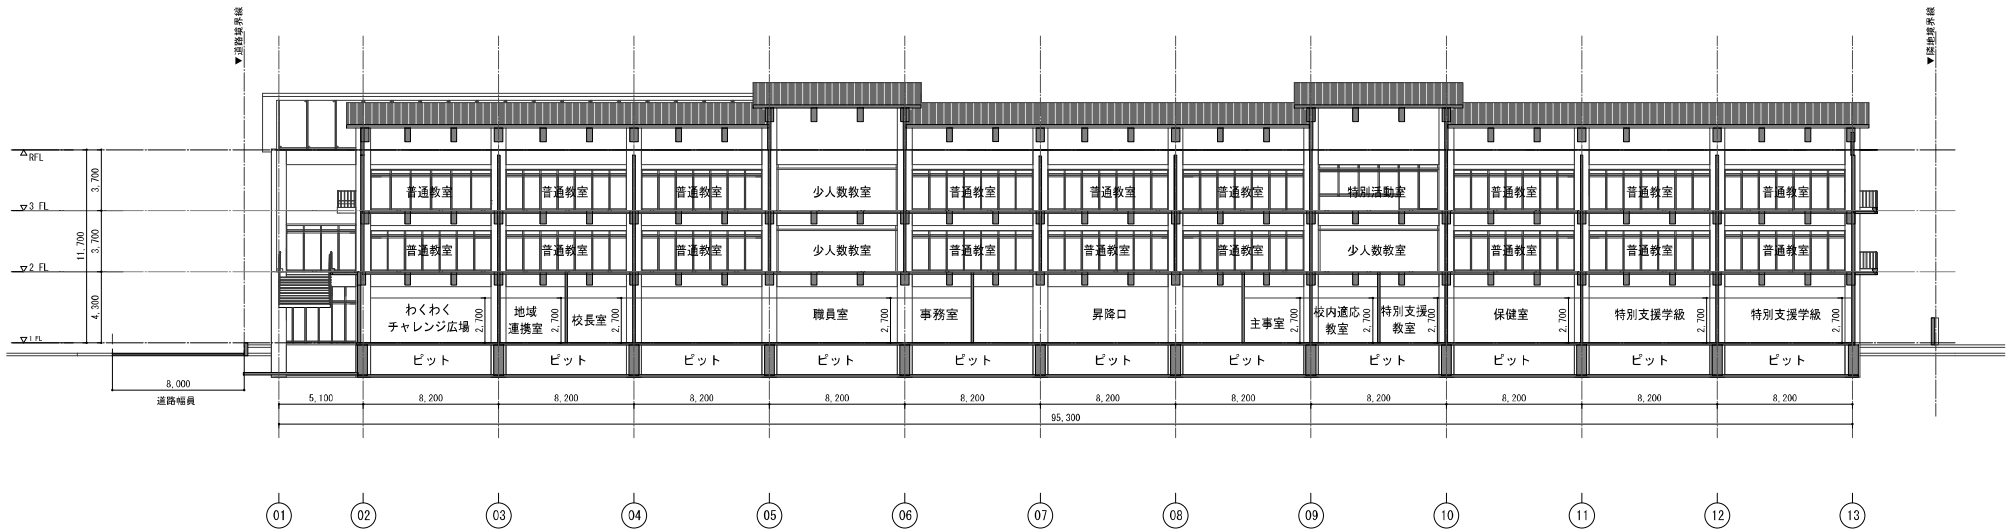

AA断面図

キープラン

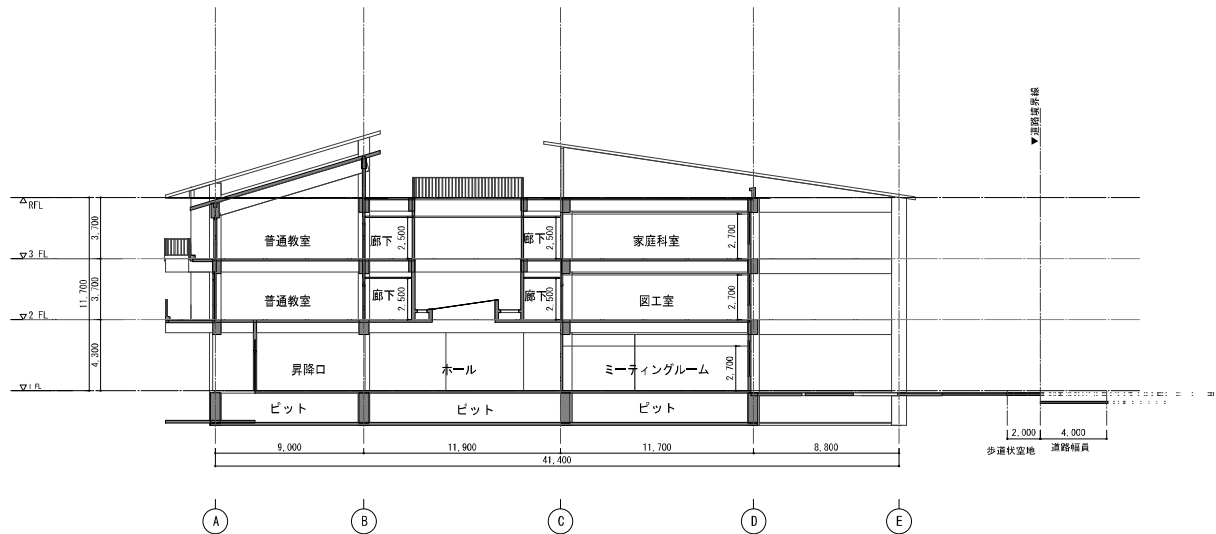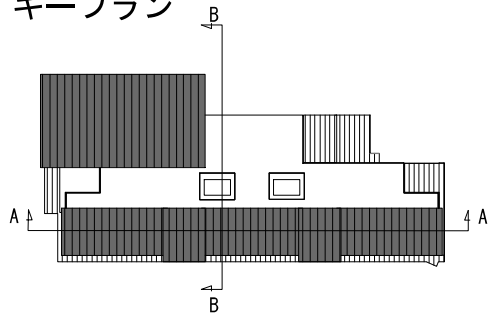

BB断面図

